
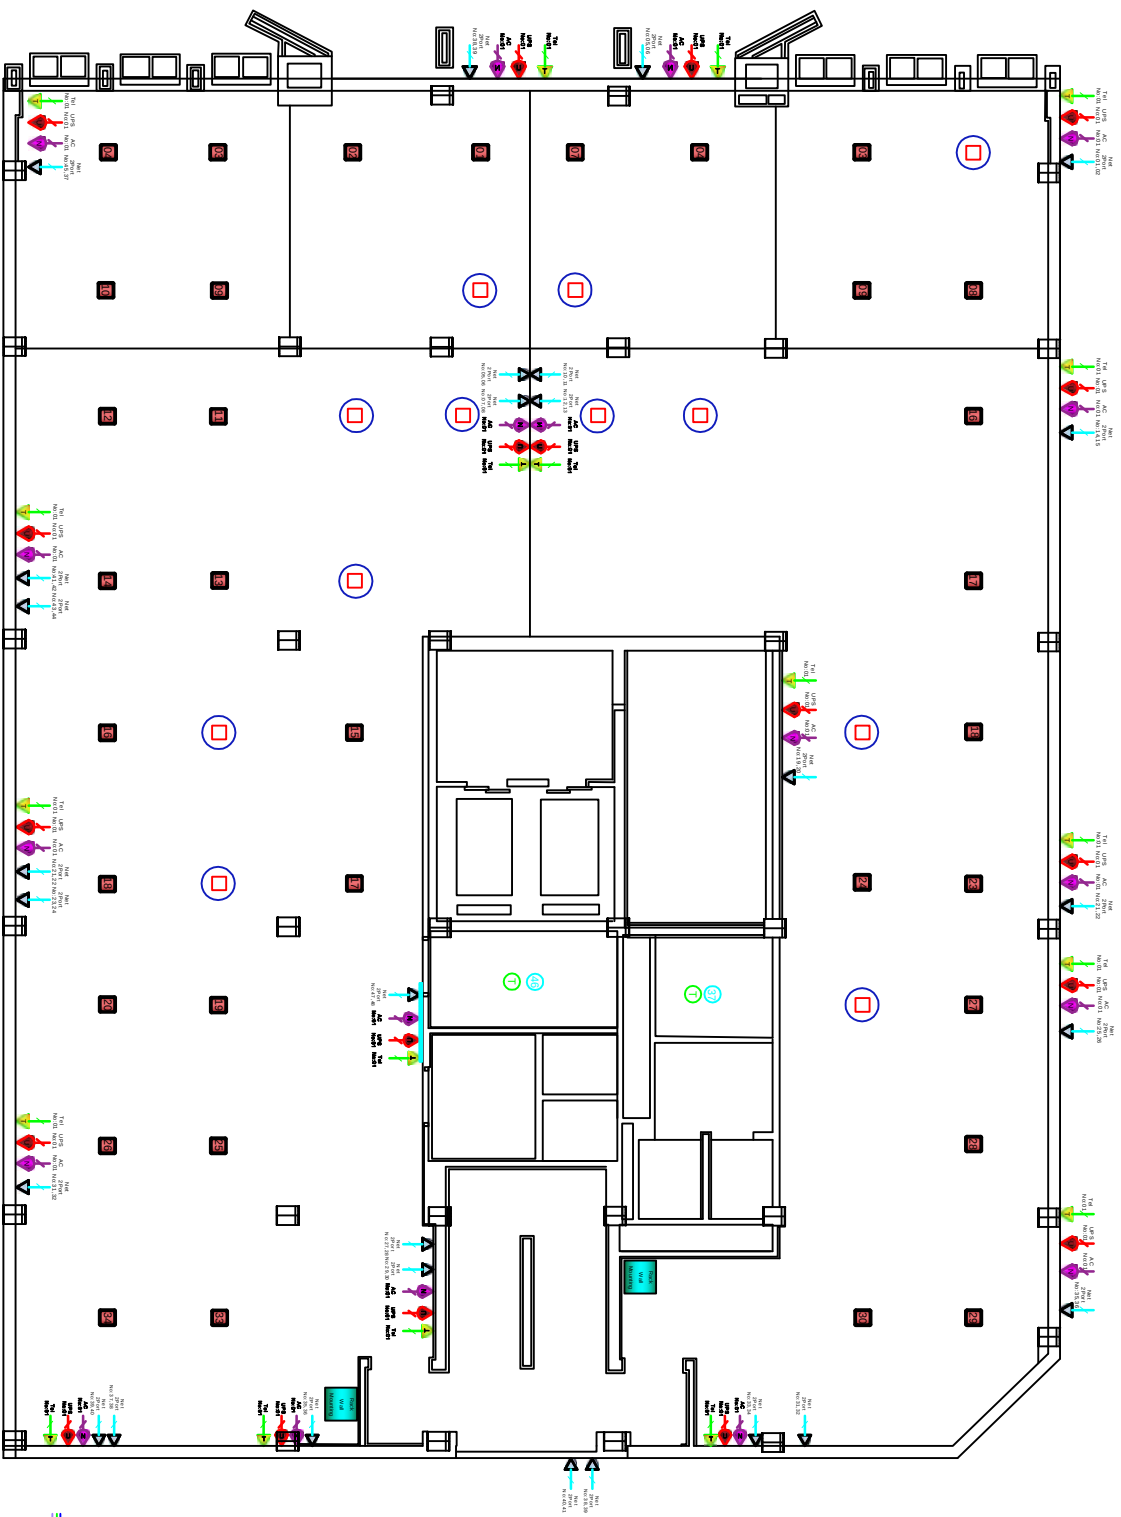


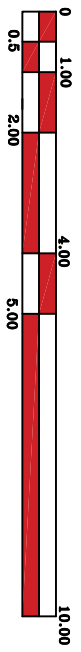

LEGEND:		
DESCRIPTION SYMBOLS		
SYMBOL	TAC	DESCRIPTION
	-	رک دیواری
	-	نود و شماره نصب شده بر روی داکت دیواری
	-	سوکت تلفن نصب شده بر روی داکت
	-	پرینتر برق در سال نصب شده بر روی داکت
	-	پرینتر برق بیو پی اس نصب شده بر روی داکت
	-	بکس کف خواب
	-	بکس فاحد نود
	-	داکت افقی
	-	داکت عمودی

Plan First Floor-Location For :
Node(Telephone, Network, UPS, AC)

Scale : 1.100	Names:	
According to: Meter	Infrastructure Design	Zohreh Moghaddam
Size Paper : A4	Design Supervisor	Mina Heydari
Contractor:		
شرکت تیسلم شبیکه		
Employer :		
شرکت نفت جی		
Date : 98/05/14	Building: Floor 2	
Description:		