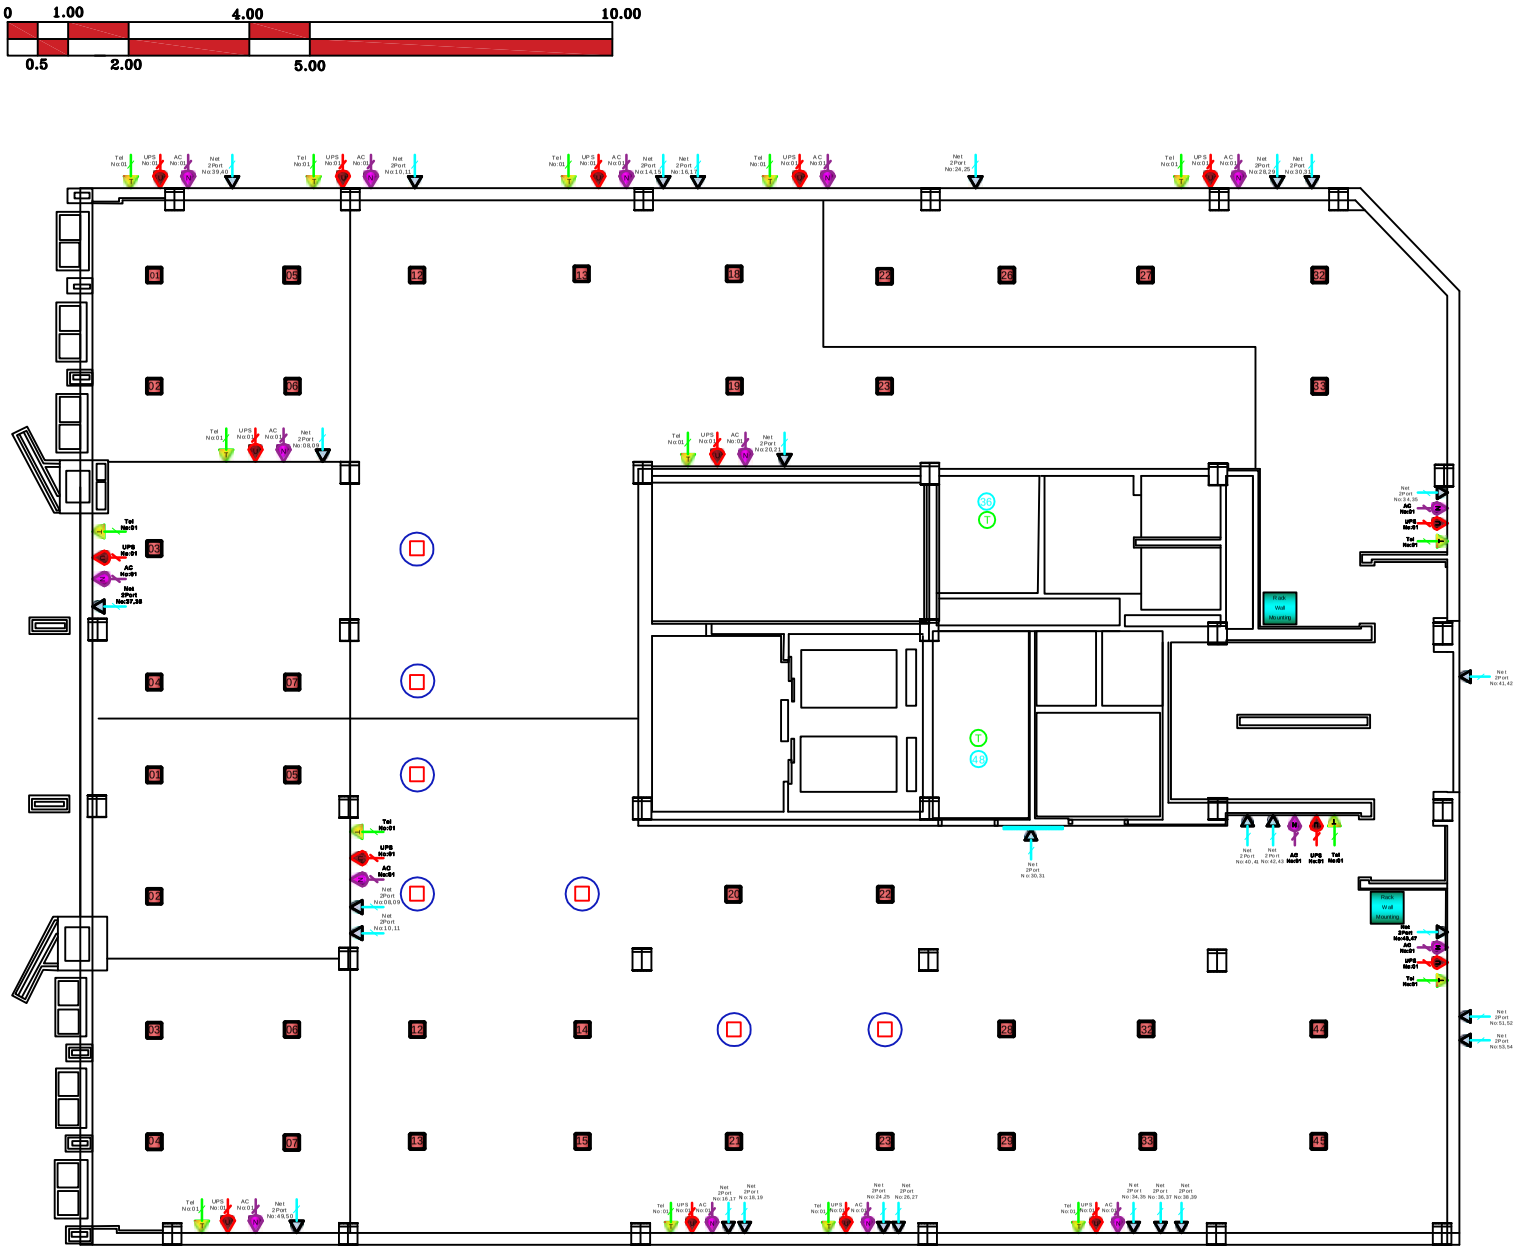

LEGEND:

DESCRIPTION SYMBOLES

SYMBOL	TAG	DESCRIPTION	QTY.
Rack Wall Mounting	-	رک دیواری	2
	Net	نود و شماره نصب شده بر روی داکت دیواری	27
	TEL	سوکت تلفن نصب شده بر روی داکت	16
N	AC	پریز برق نرمال نصب شده بر روی داکت	16
U	UPS	پریز برق یو پی اس نصب شده بر روی داکت	16
	-	باکس کف خواب	38
	-	باکس فاقد نود	7
	-	داکت افقی	-
	-	داکت عمودی	-

Plan Second Floor-Location For :

Node(Telephone.Network.UPS.AC)

Scale : 1.100	Names:	Contractor:	Employer :	TIAM Networks شرکت تیام شبکه Tel.86942323	Description:
According to: Meter	Infrastructure Design: Zohreh Moghaddam	شرکت تیام شبکه	شرکت نفت جی	شرکت نفت جی	
Size Paper : A4 21*29.7 CM	Design Supervisor: Mina Heydari	98-1023-L-V1-R1-1122-(NO.03)	Date : 98/05/14 Building: Floor 2		