
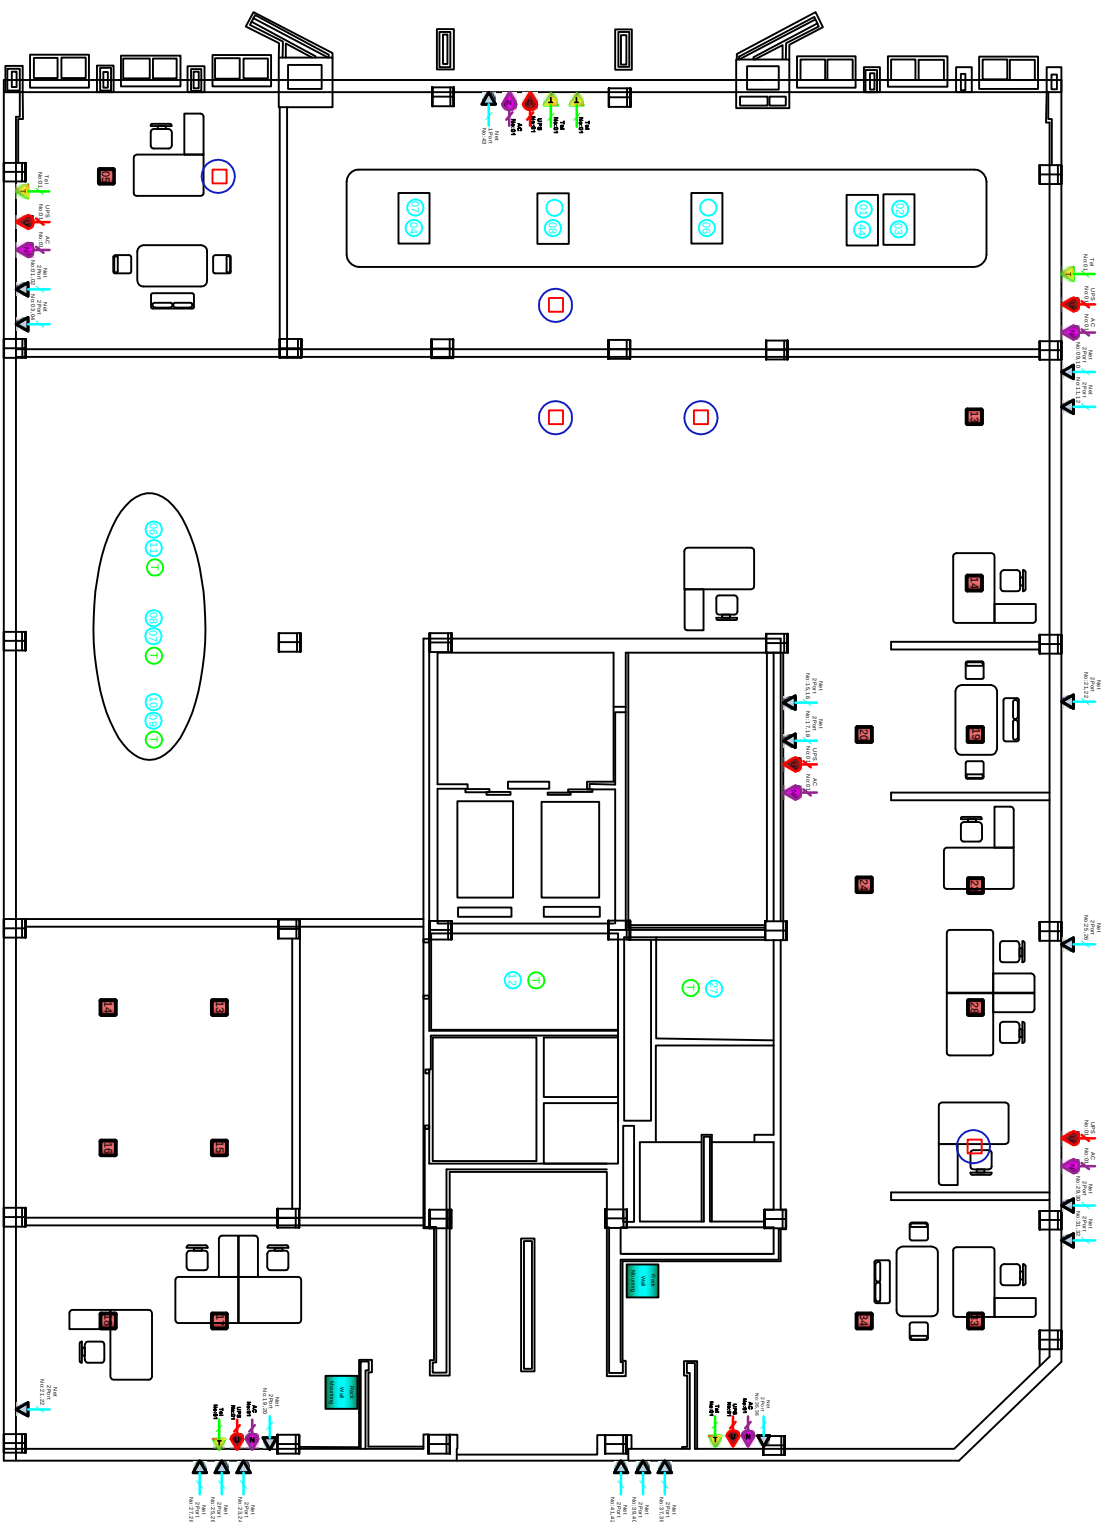


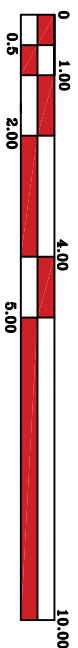

LEGEND:

DESCRIPTION SYMBOLS		
SYMBOL	TAG	DESCRIPTION
	-	رک دیواری
	-	نود و شماره نصب شده
	Net	بر روی داکت دیواری
	TFL	سیکوت تلفن نصب
	AC	پریز برق بر روی داکت
	UPS	پریز برق بر روی داکت
	-	پایه کف خواب
	-	پایه فاقه نود
	-	داکت افقی
	-	داکت عمودی

Plan Fourth Floor-Location For :

Node(Telephone.Network,UPS,AC)

Scale : 1.100	Names: Infrastructure Design Zohreh Moghaddam	Contractor: شرکت تیرام شبکه	Employer : شرکت نفت جی					Description:	
According to: Meter	Design Supervisor: Mina Heydari	98-1023-L-VI-R1-1122 (NO.03)	Date : 98/05/14	Building: Floor 4	شرکت تیرام شبکه TAM Networks 98-1023-L-VI-R1-1122 (NO.03) 98-1023-L-VI-R1-1122 (NO.03)	شرکت نفت جی			
Size Paper : A4	21x29.7 CM	1	2	3	4	5	6	7	8