


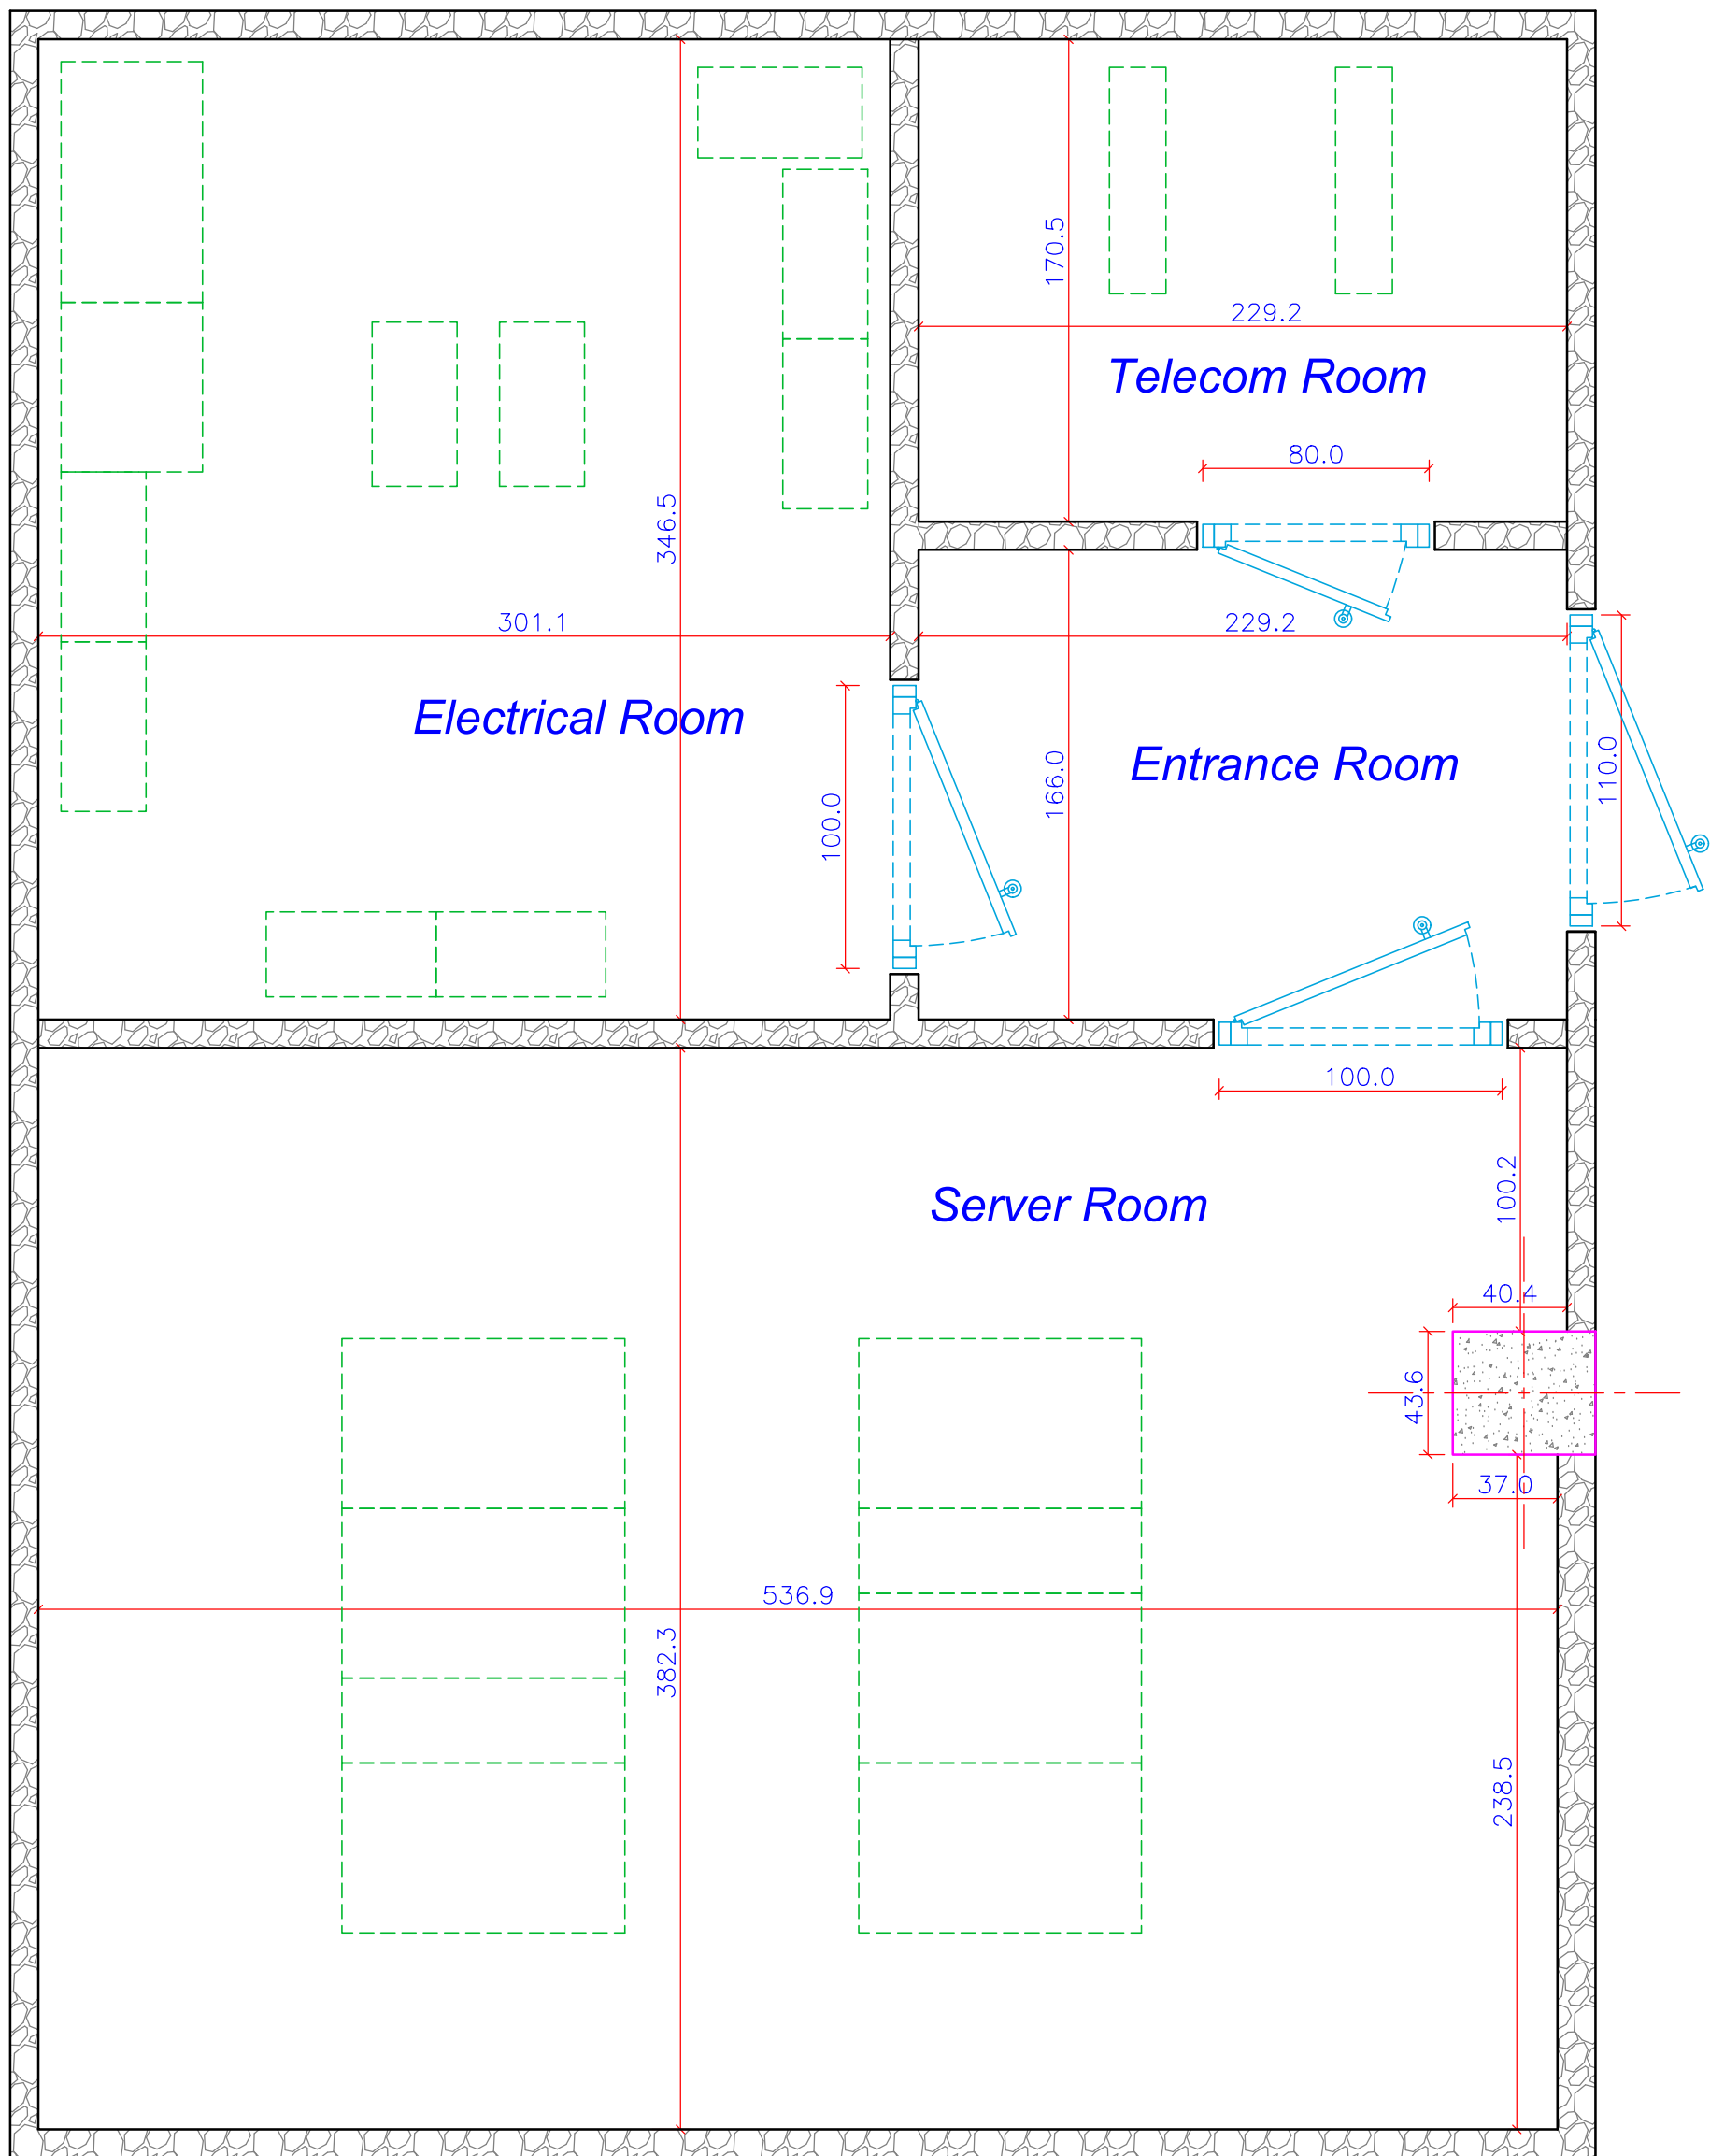

پلان معماری فضاها و اندازه گذاری

مقیاس: A3-1:25

Sheet No : H-01	
drawing Scale: 1:100	Type: H
Date : 99/02	Rev. : H/3

راهنمای نقشه :	
	دیوار اصلی معماری
	ستون

