


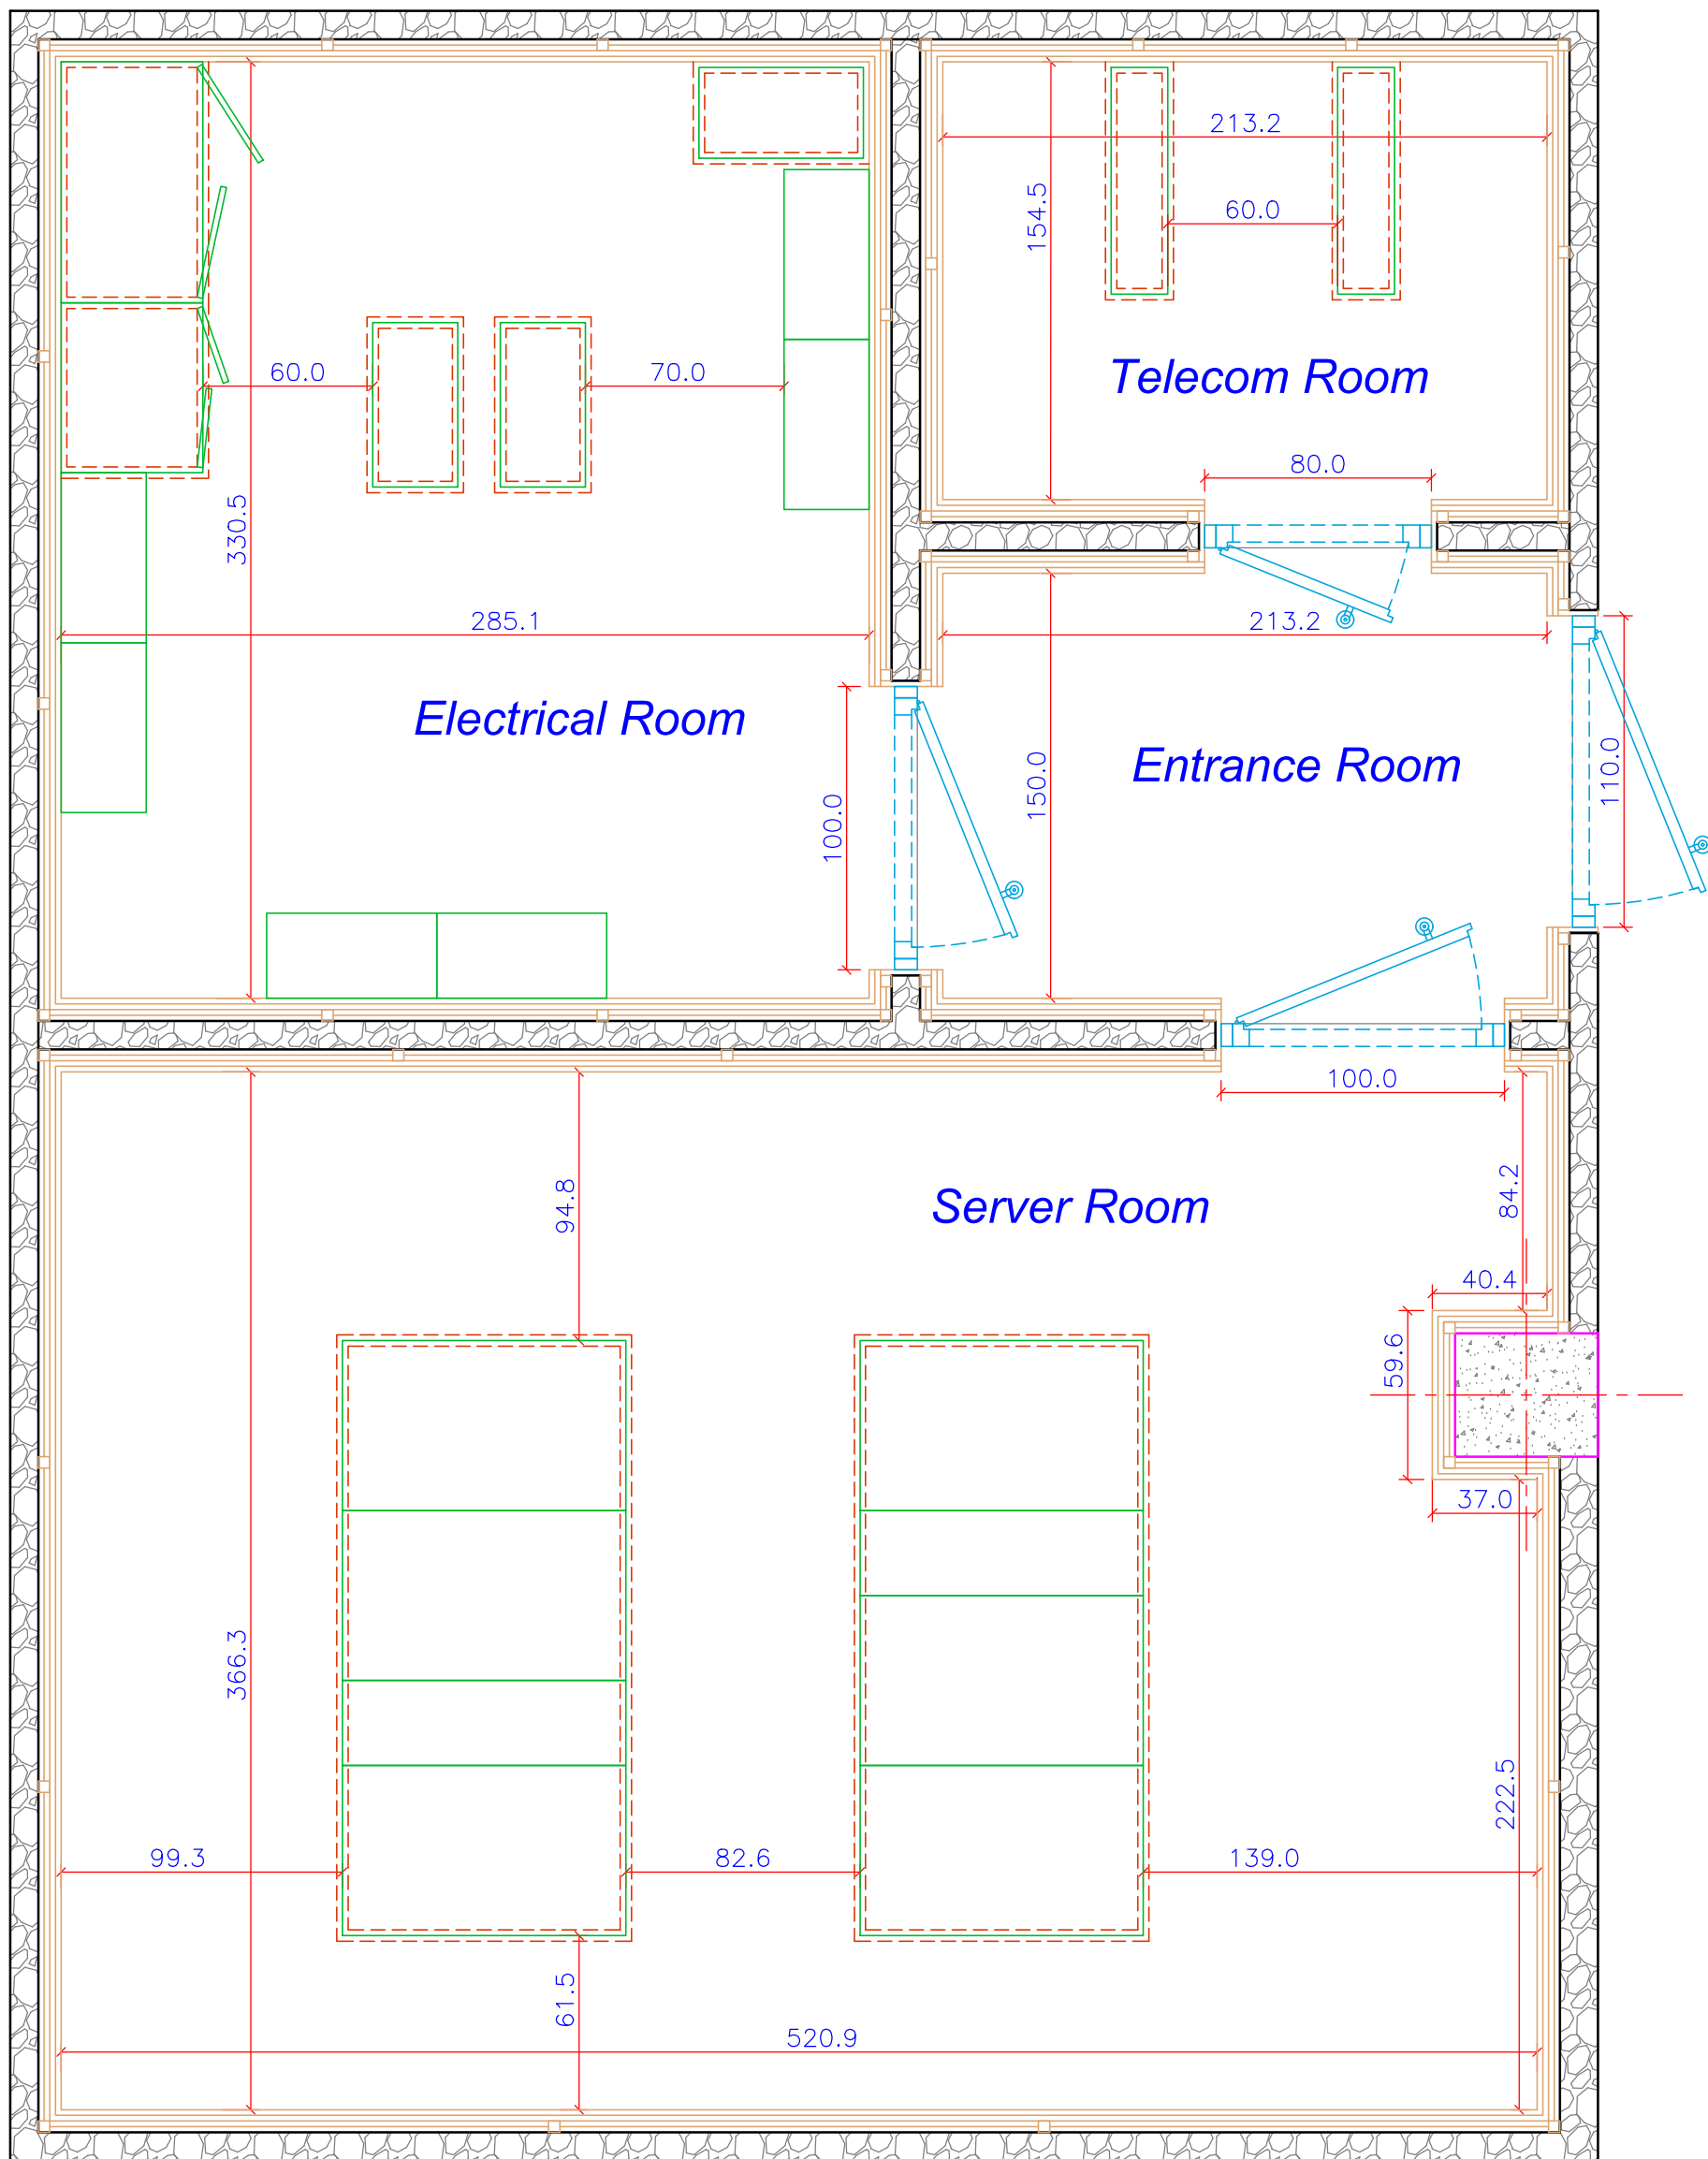

پلان دیوار کاذب و زیرساخت پروفیل آهنی

مقیاس: A3-1:25

Sheet No :	H-02
drawing Scale:	1:100
Date :	99/02
Type:	H
Rev. :	H/3

راهنمای نقشه :	
قوسی ۴۰ میلیمتری	□
پروفیل ۲۰ x ۴۰ میلیمتری	—
دیوارپوش دکوراتیو	—

