


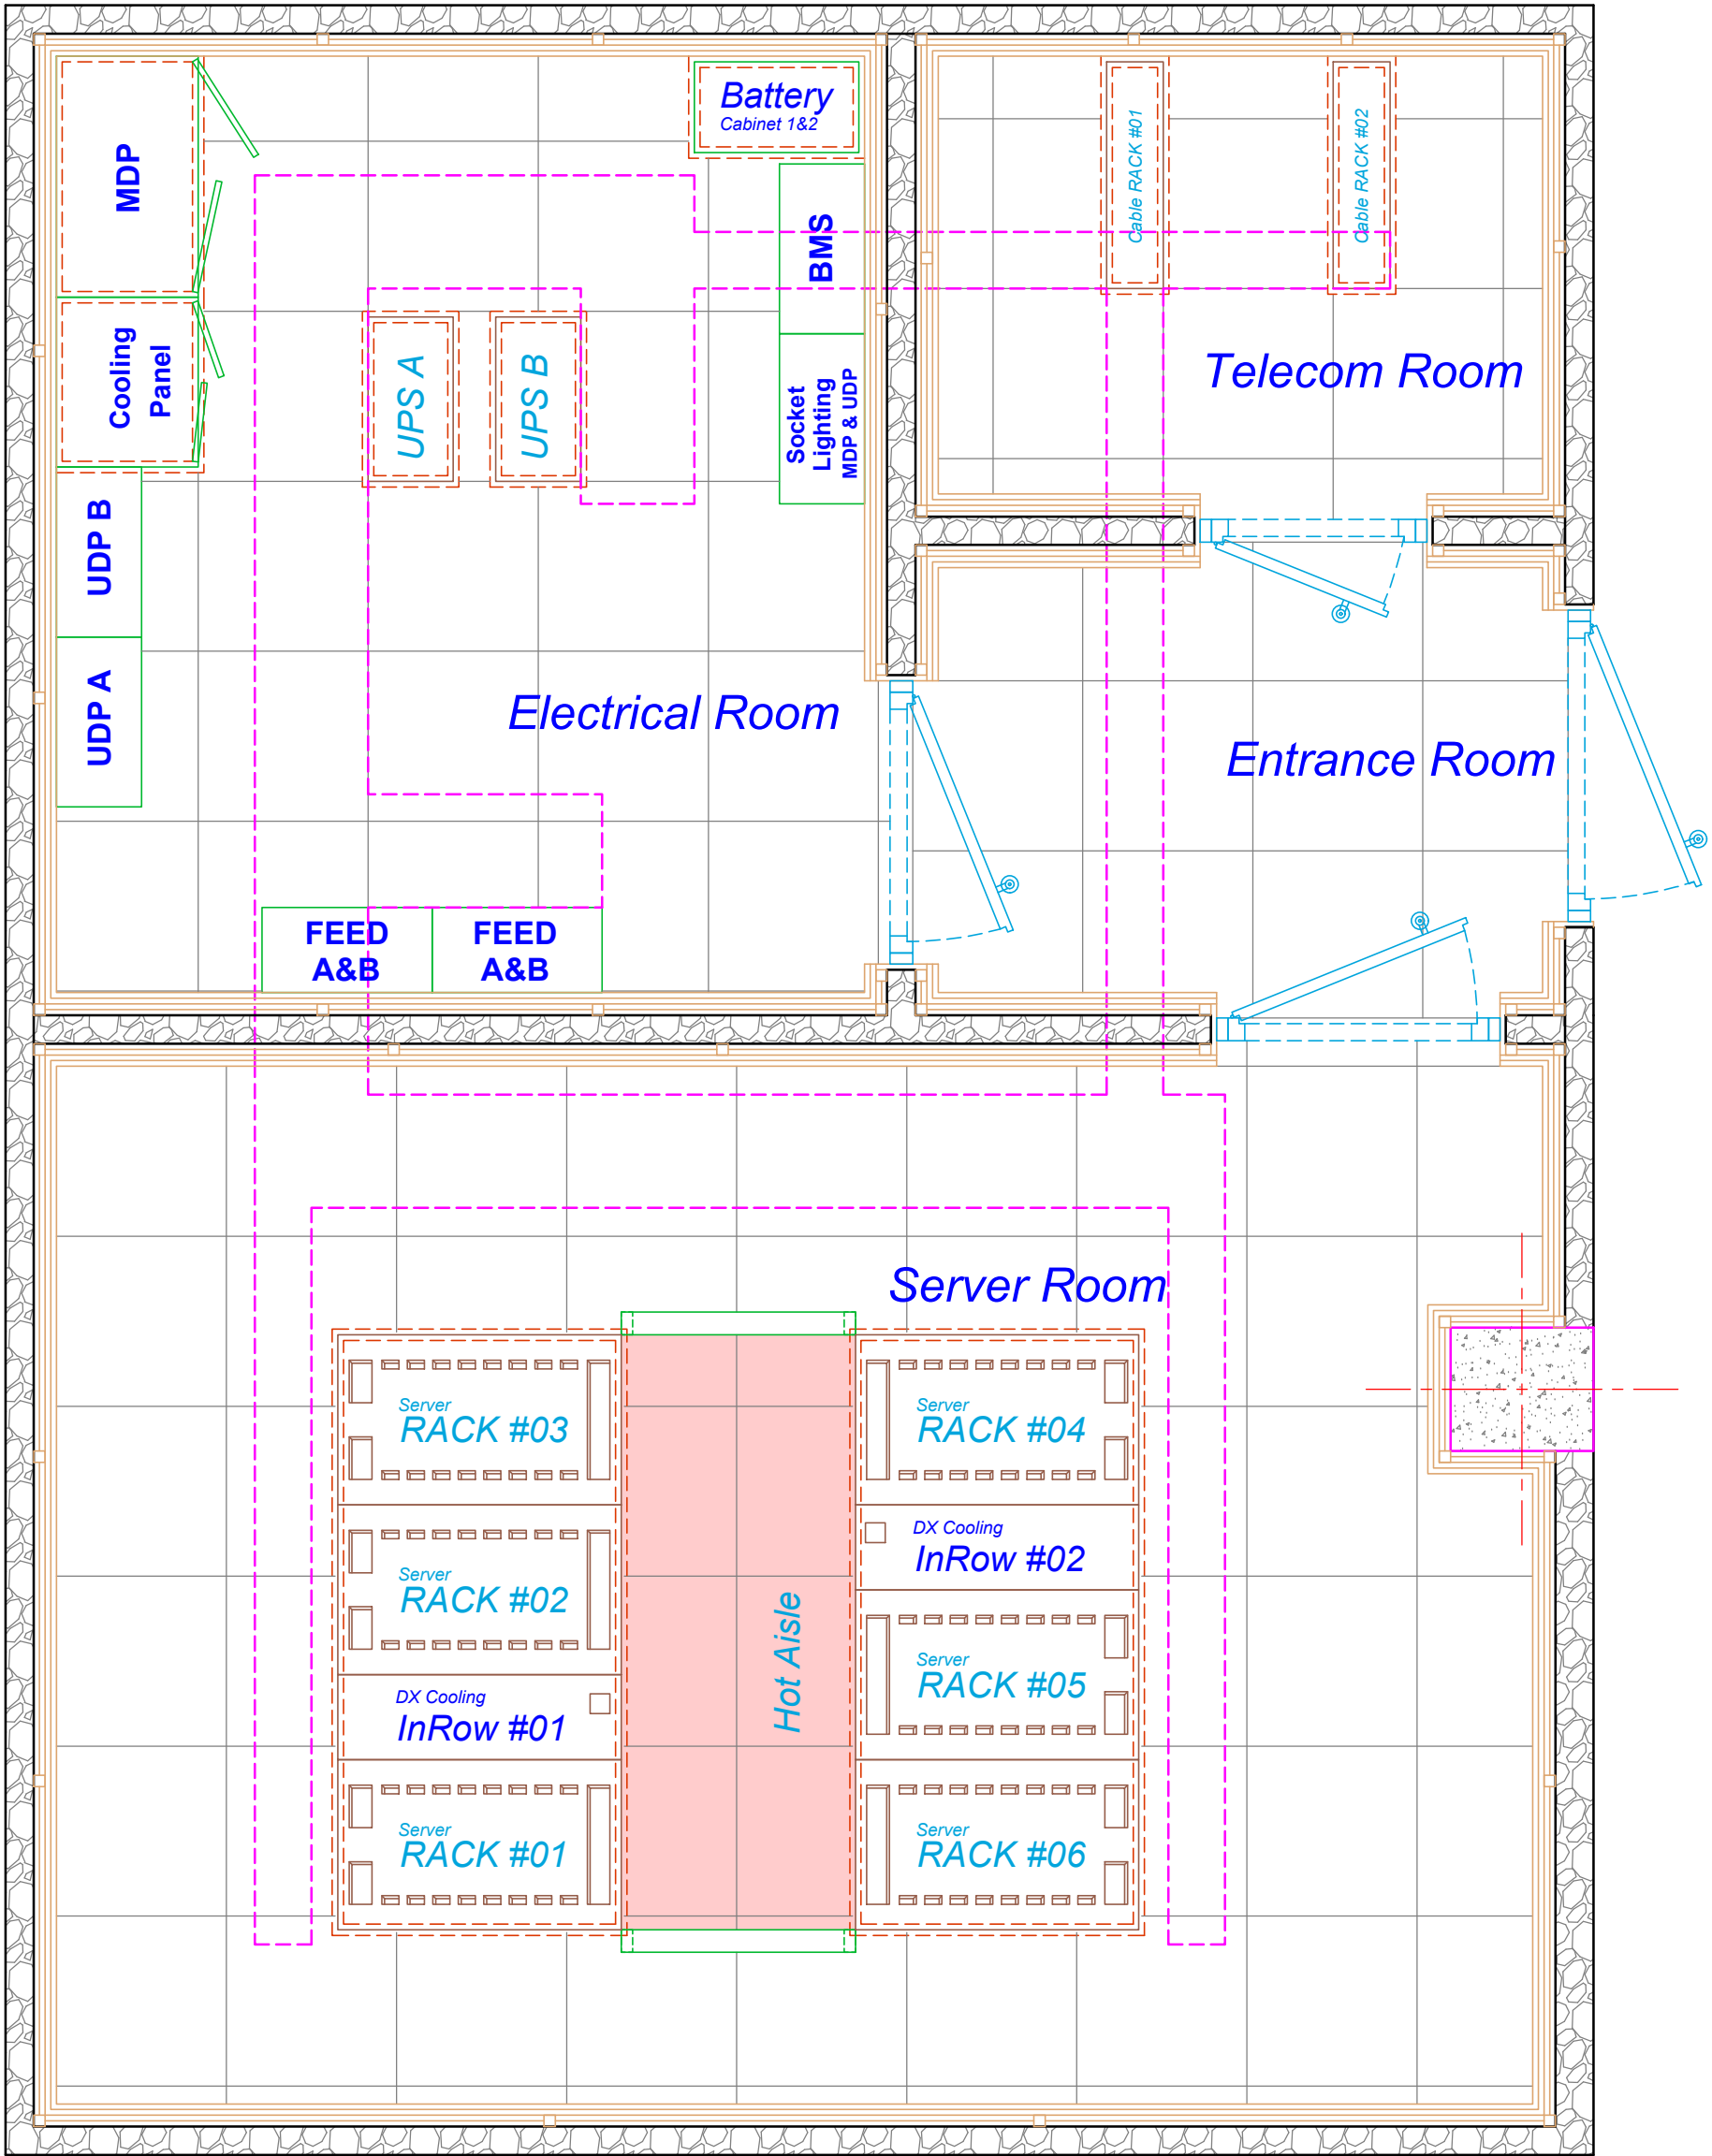

پلان تایل ریزی کف کاذب

مقیاس : A3-1:25

Sheet No : H-04		راهنمای نقشه :			پیمانکار:		
drawing Scale: 1:100	Type: H	تایل ۶۰ x ۶۰ کف کاذب					
Date : 99/02	Rev. : H/3	تایل ۶۰ x ۶۰ کفپوش					