


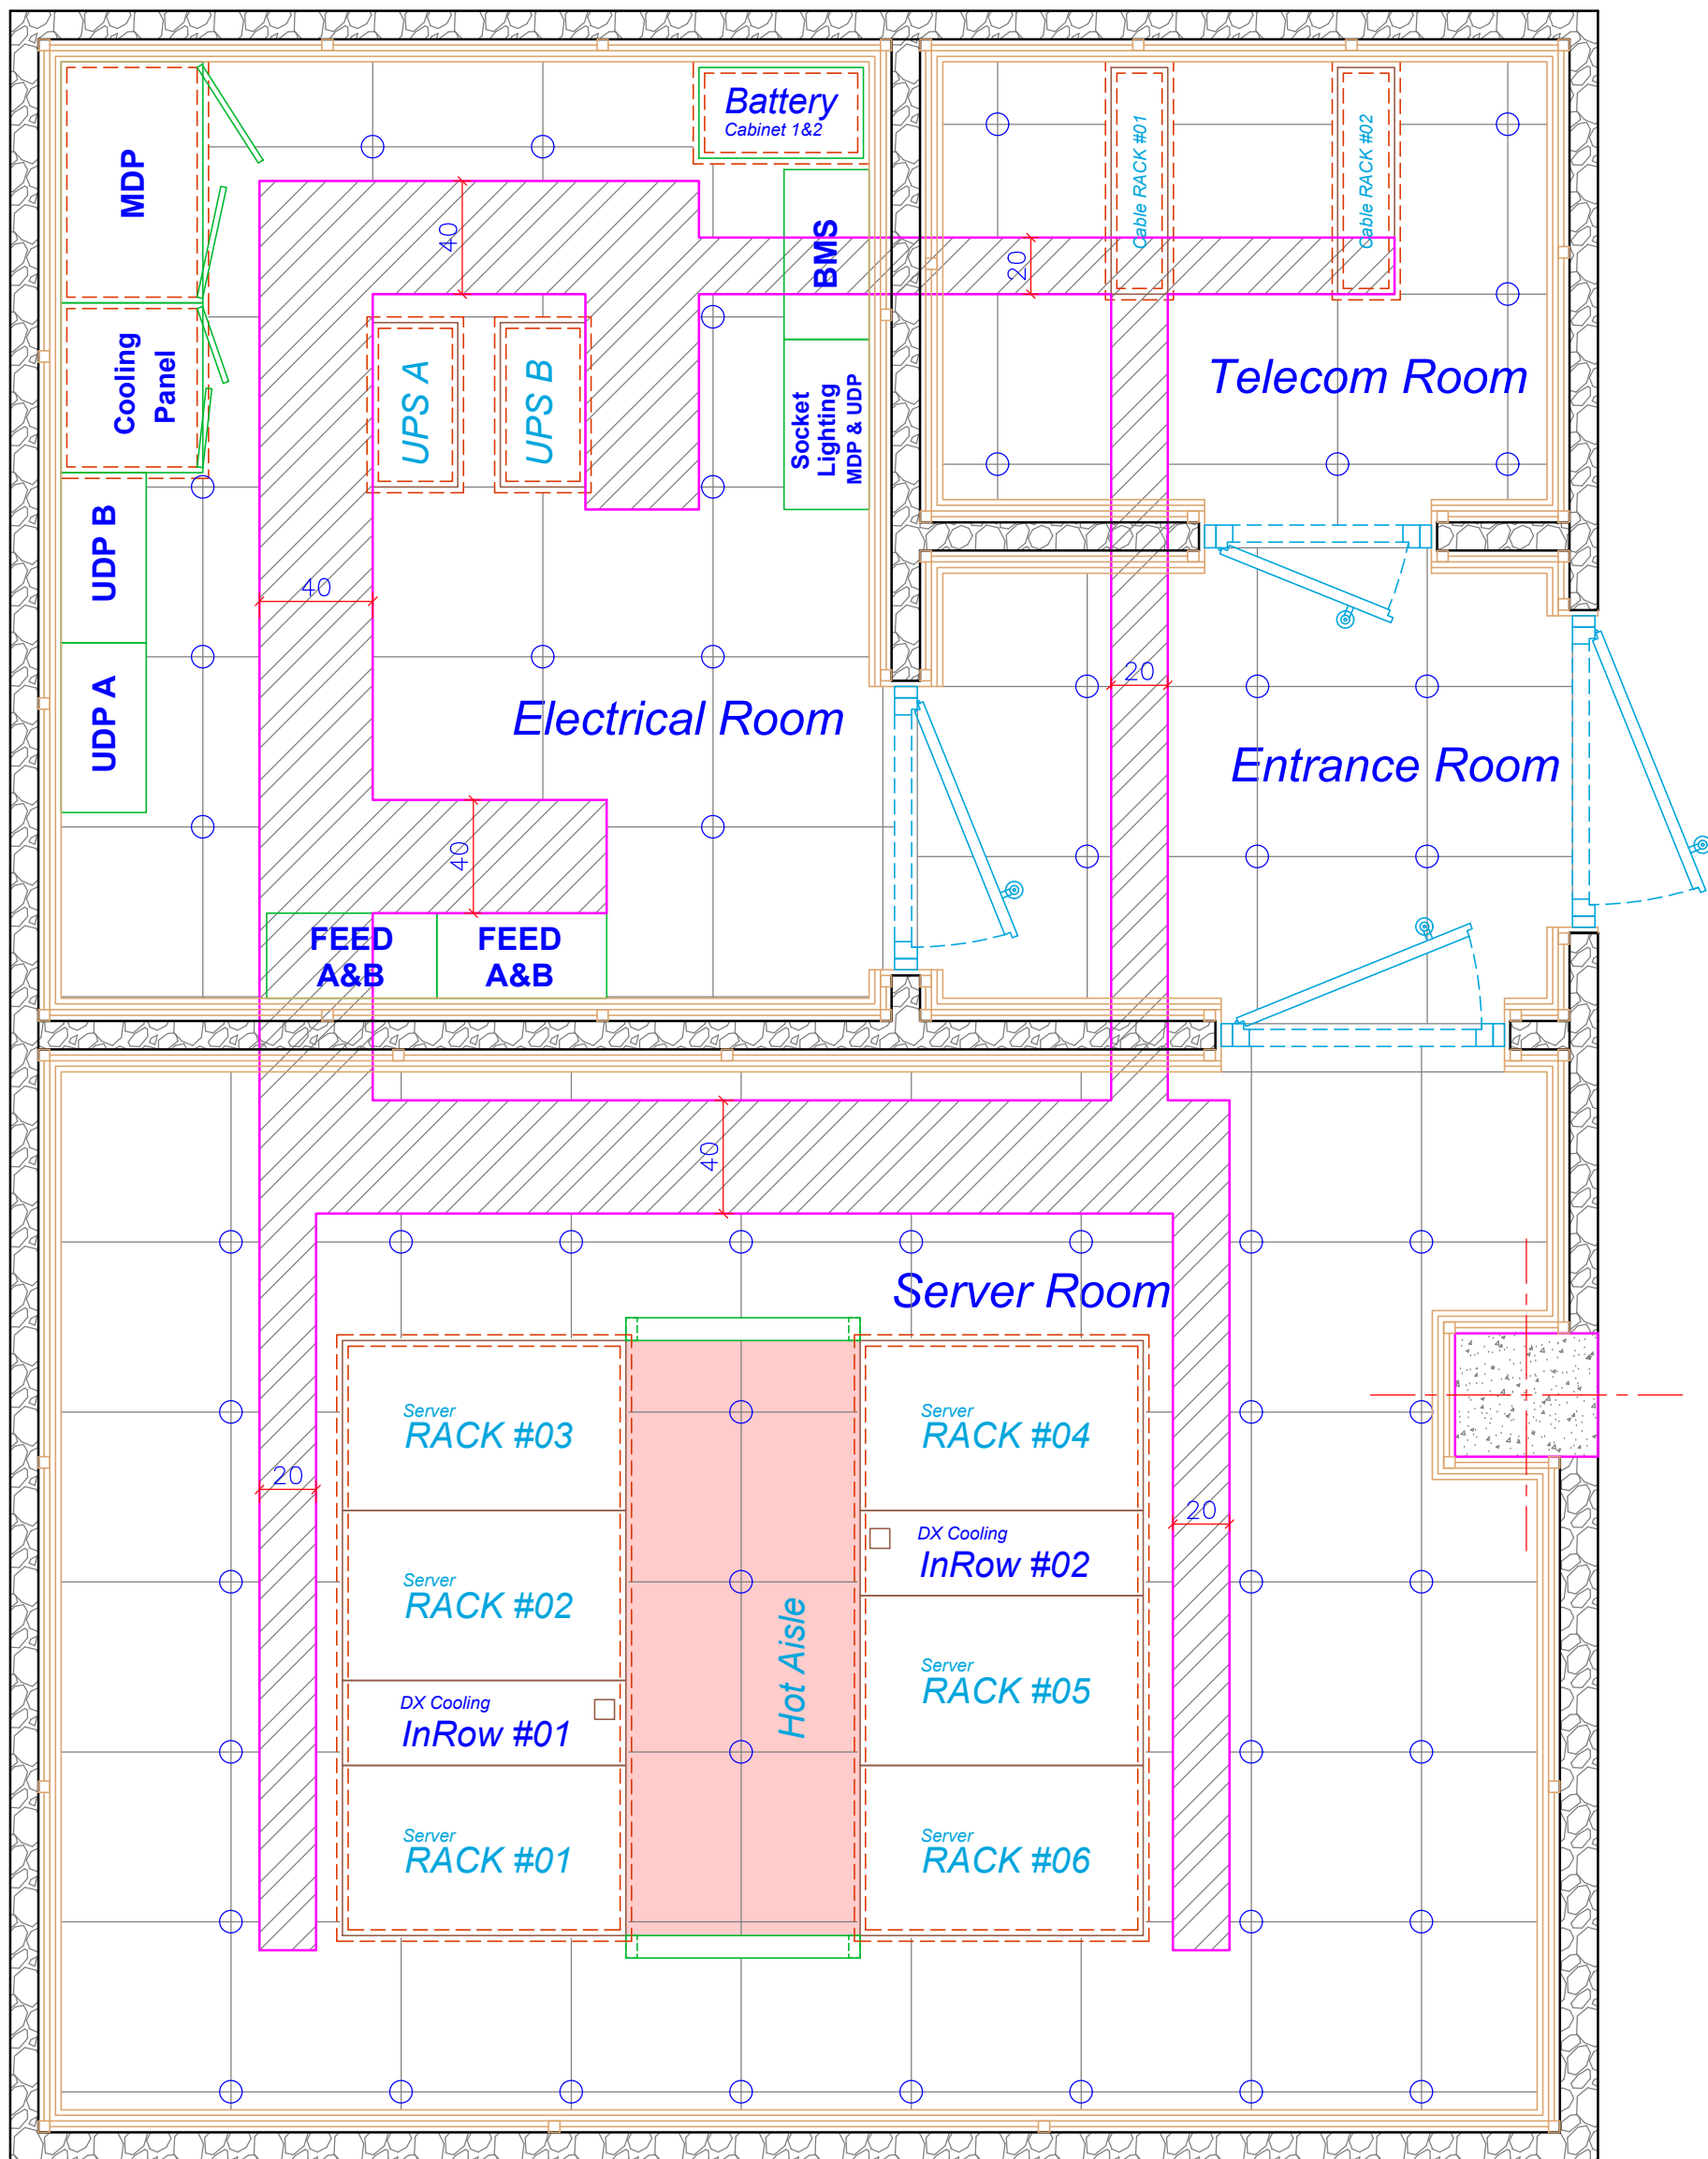

پلان سینی گذاری کف کاذب

مقیاس : A3-1:25

Sheet No : H-05	
drawing Scale: 1:100	Type: H
Date : 99/02	Rev. : H/3

راهنمای نقشه :	
☒	سینی ۲۰ Cm بستر کابل
☒	سینی ۴۰ Cm بستر کابل

