


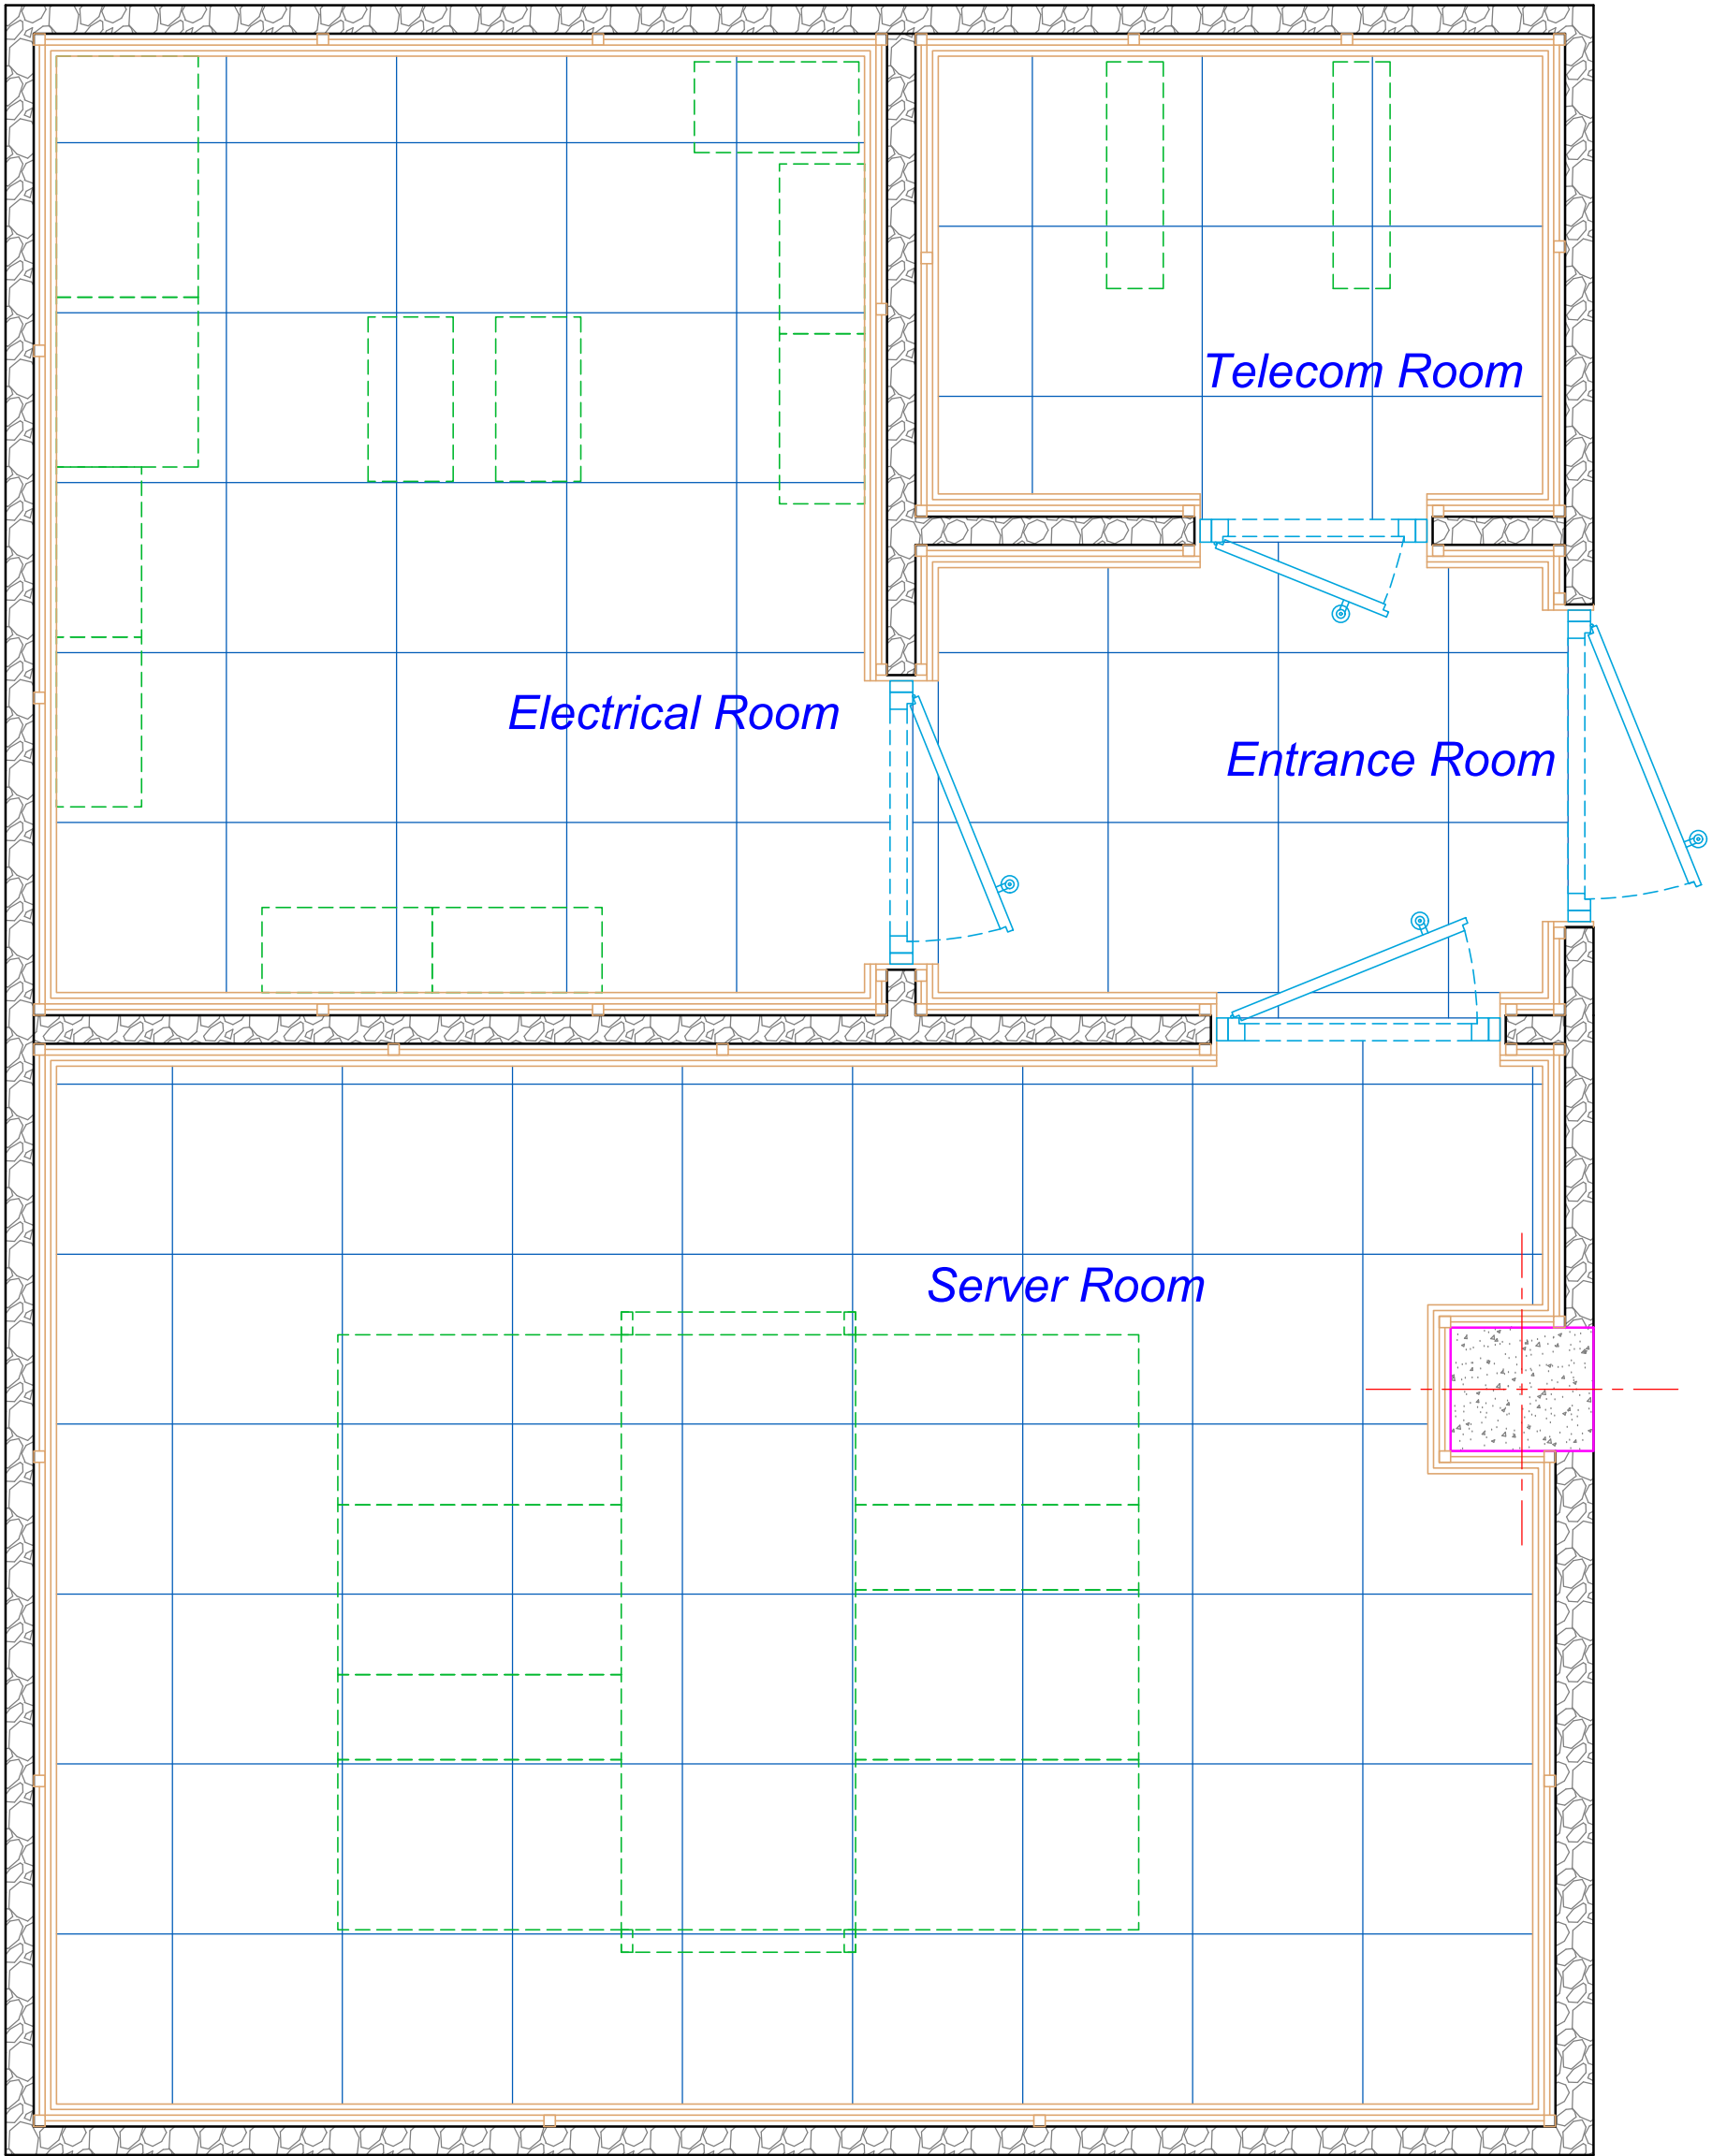

پلان تایل ریزی سقف کاذب

مقیاس : A3-1:25

Sheet No : H-06	
drawing Scale: 1:100	Type: H
Date : 99/02	Rev. : H/3

راهنمای نقشه :	
تایل ۶۰ x ۶۰ سقف کاذب	☐

