


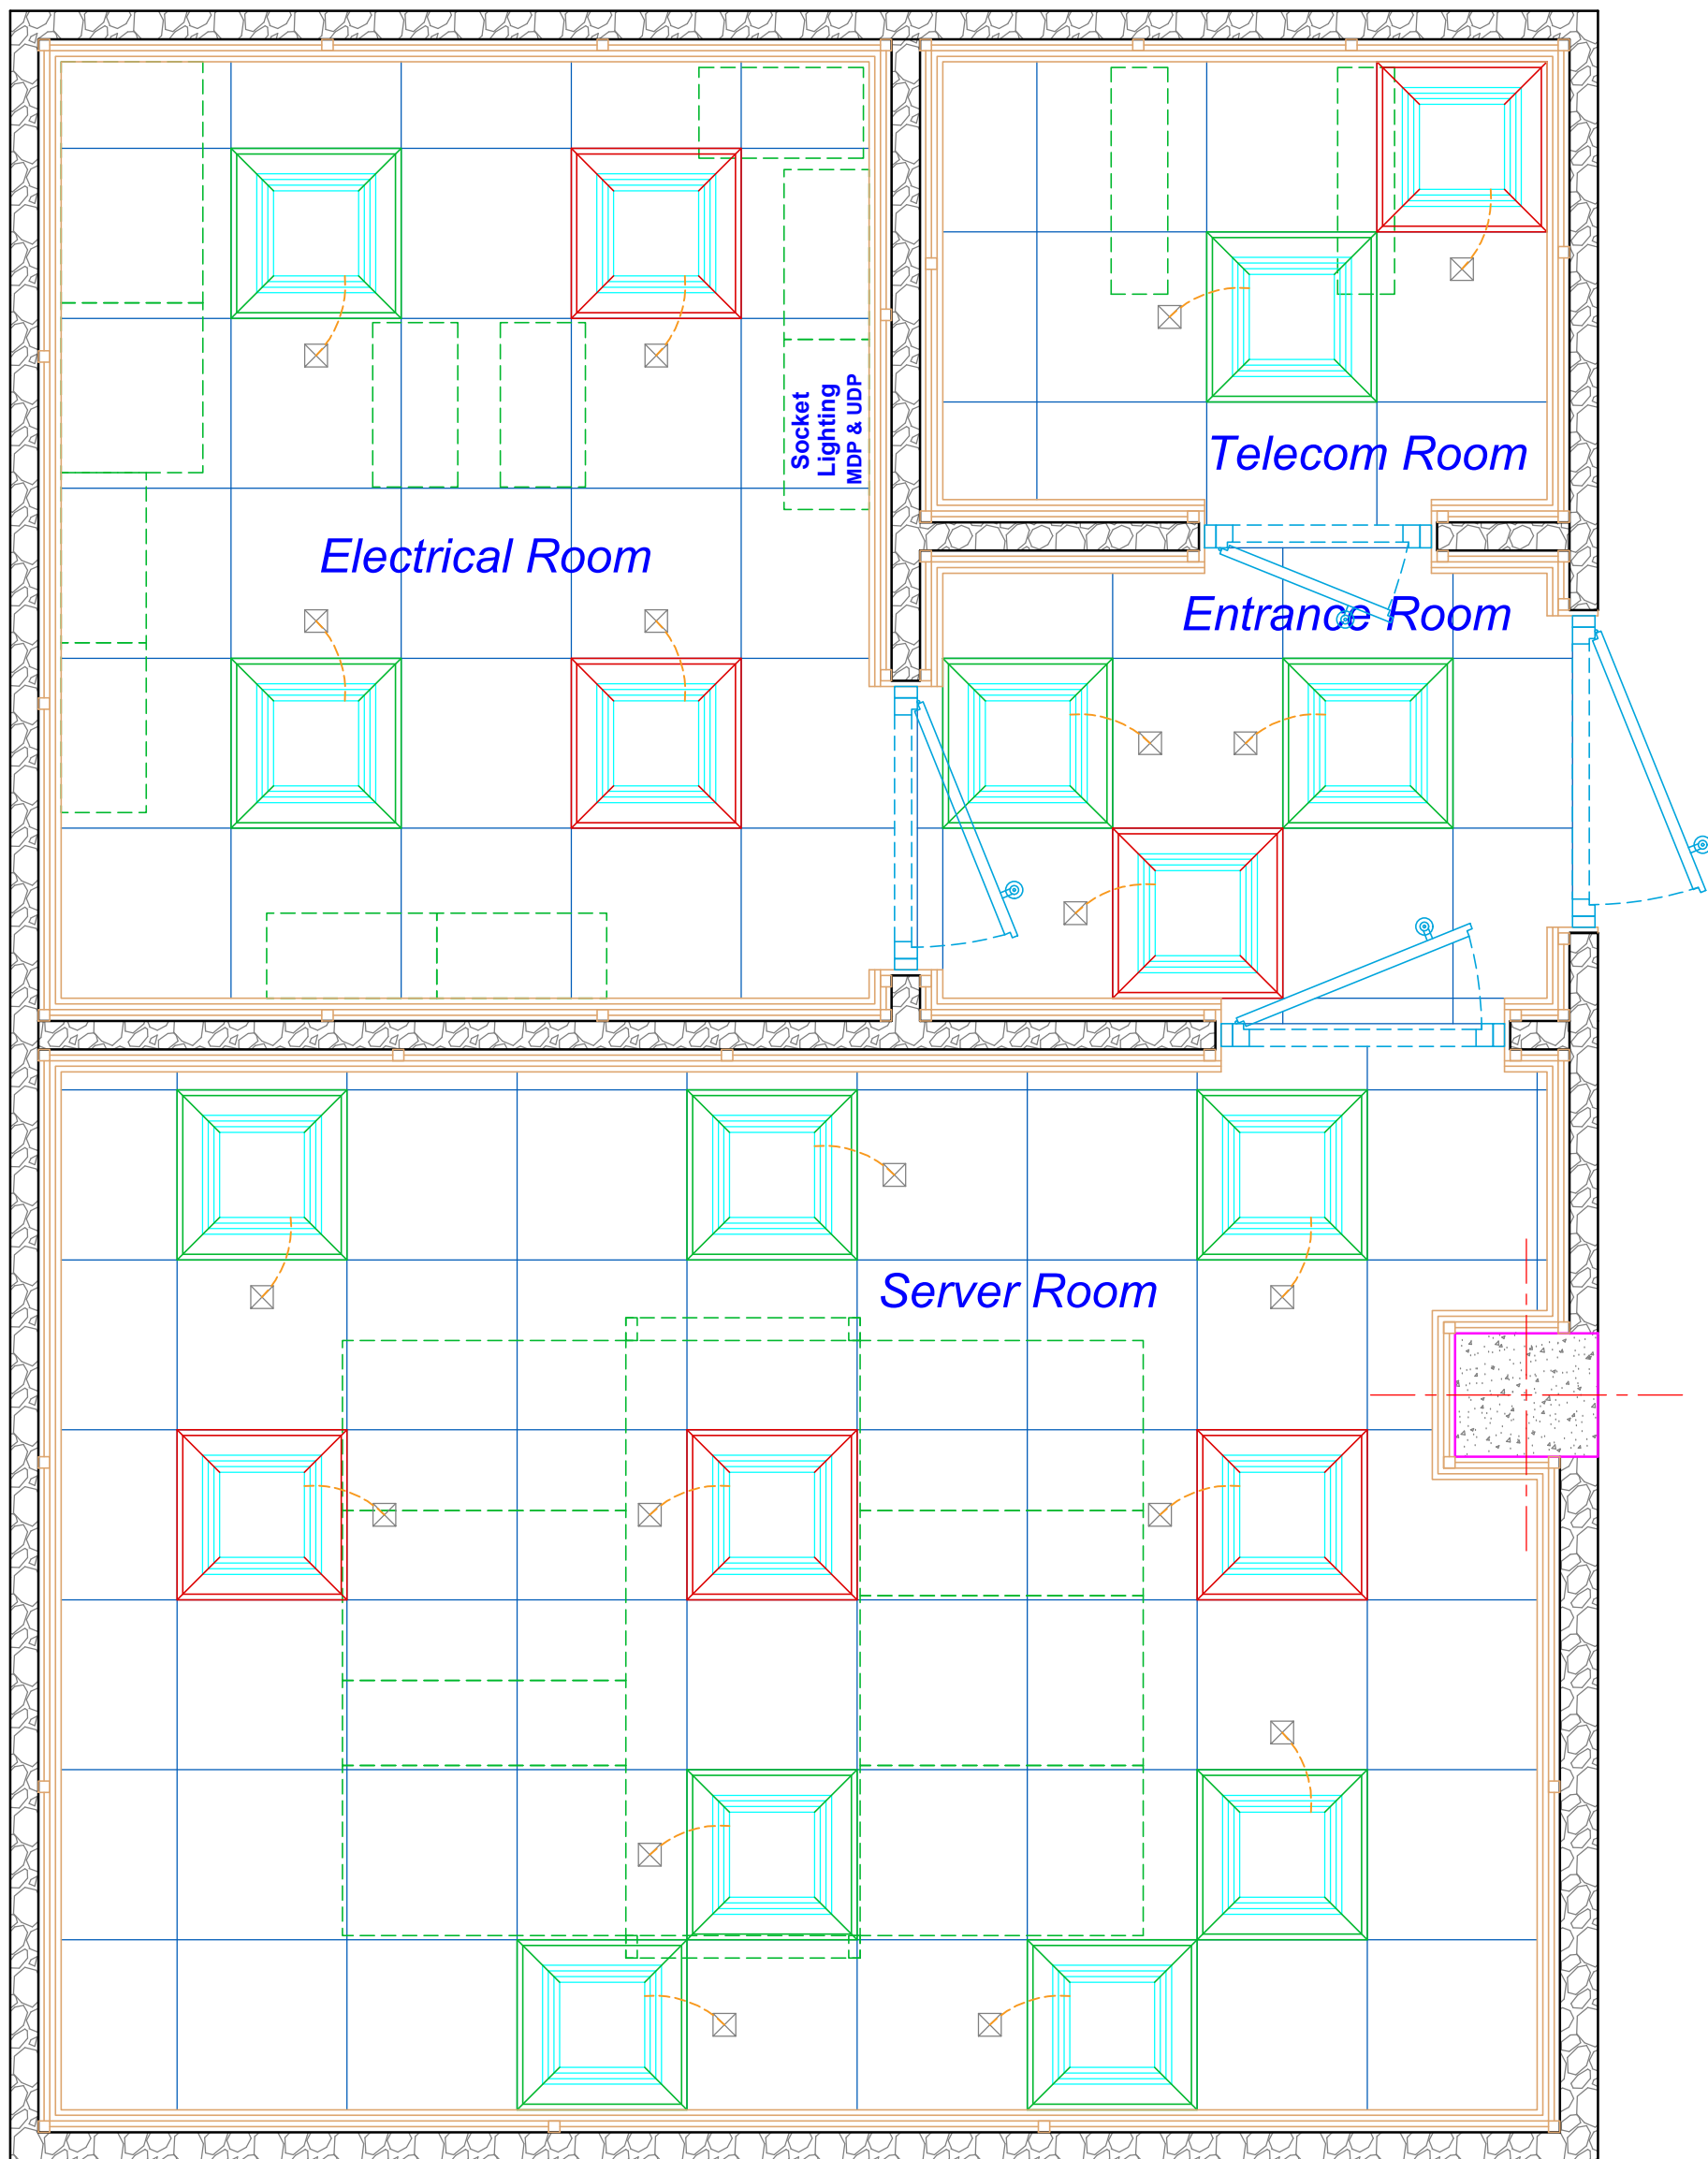

پلان چیدمان روشنایی های نرمال و یو پی اس

مقیاس : A3-1:25

Sheet No :	H-07
drawing Scale: 1:100	Type: H
Date : 99/02	Rev. : H/3

راهنمای نقشه :	
☒	باکس اتصال ۱۰ × ۱۰
☐	روشنایی نرمال
☐	روشنایی یو پی اس

