


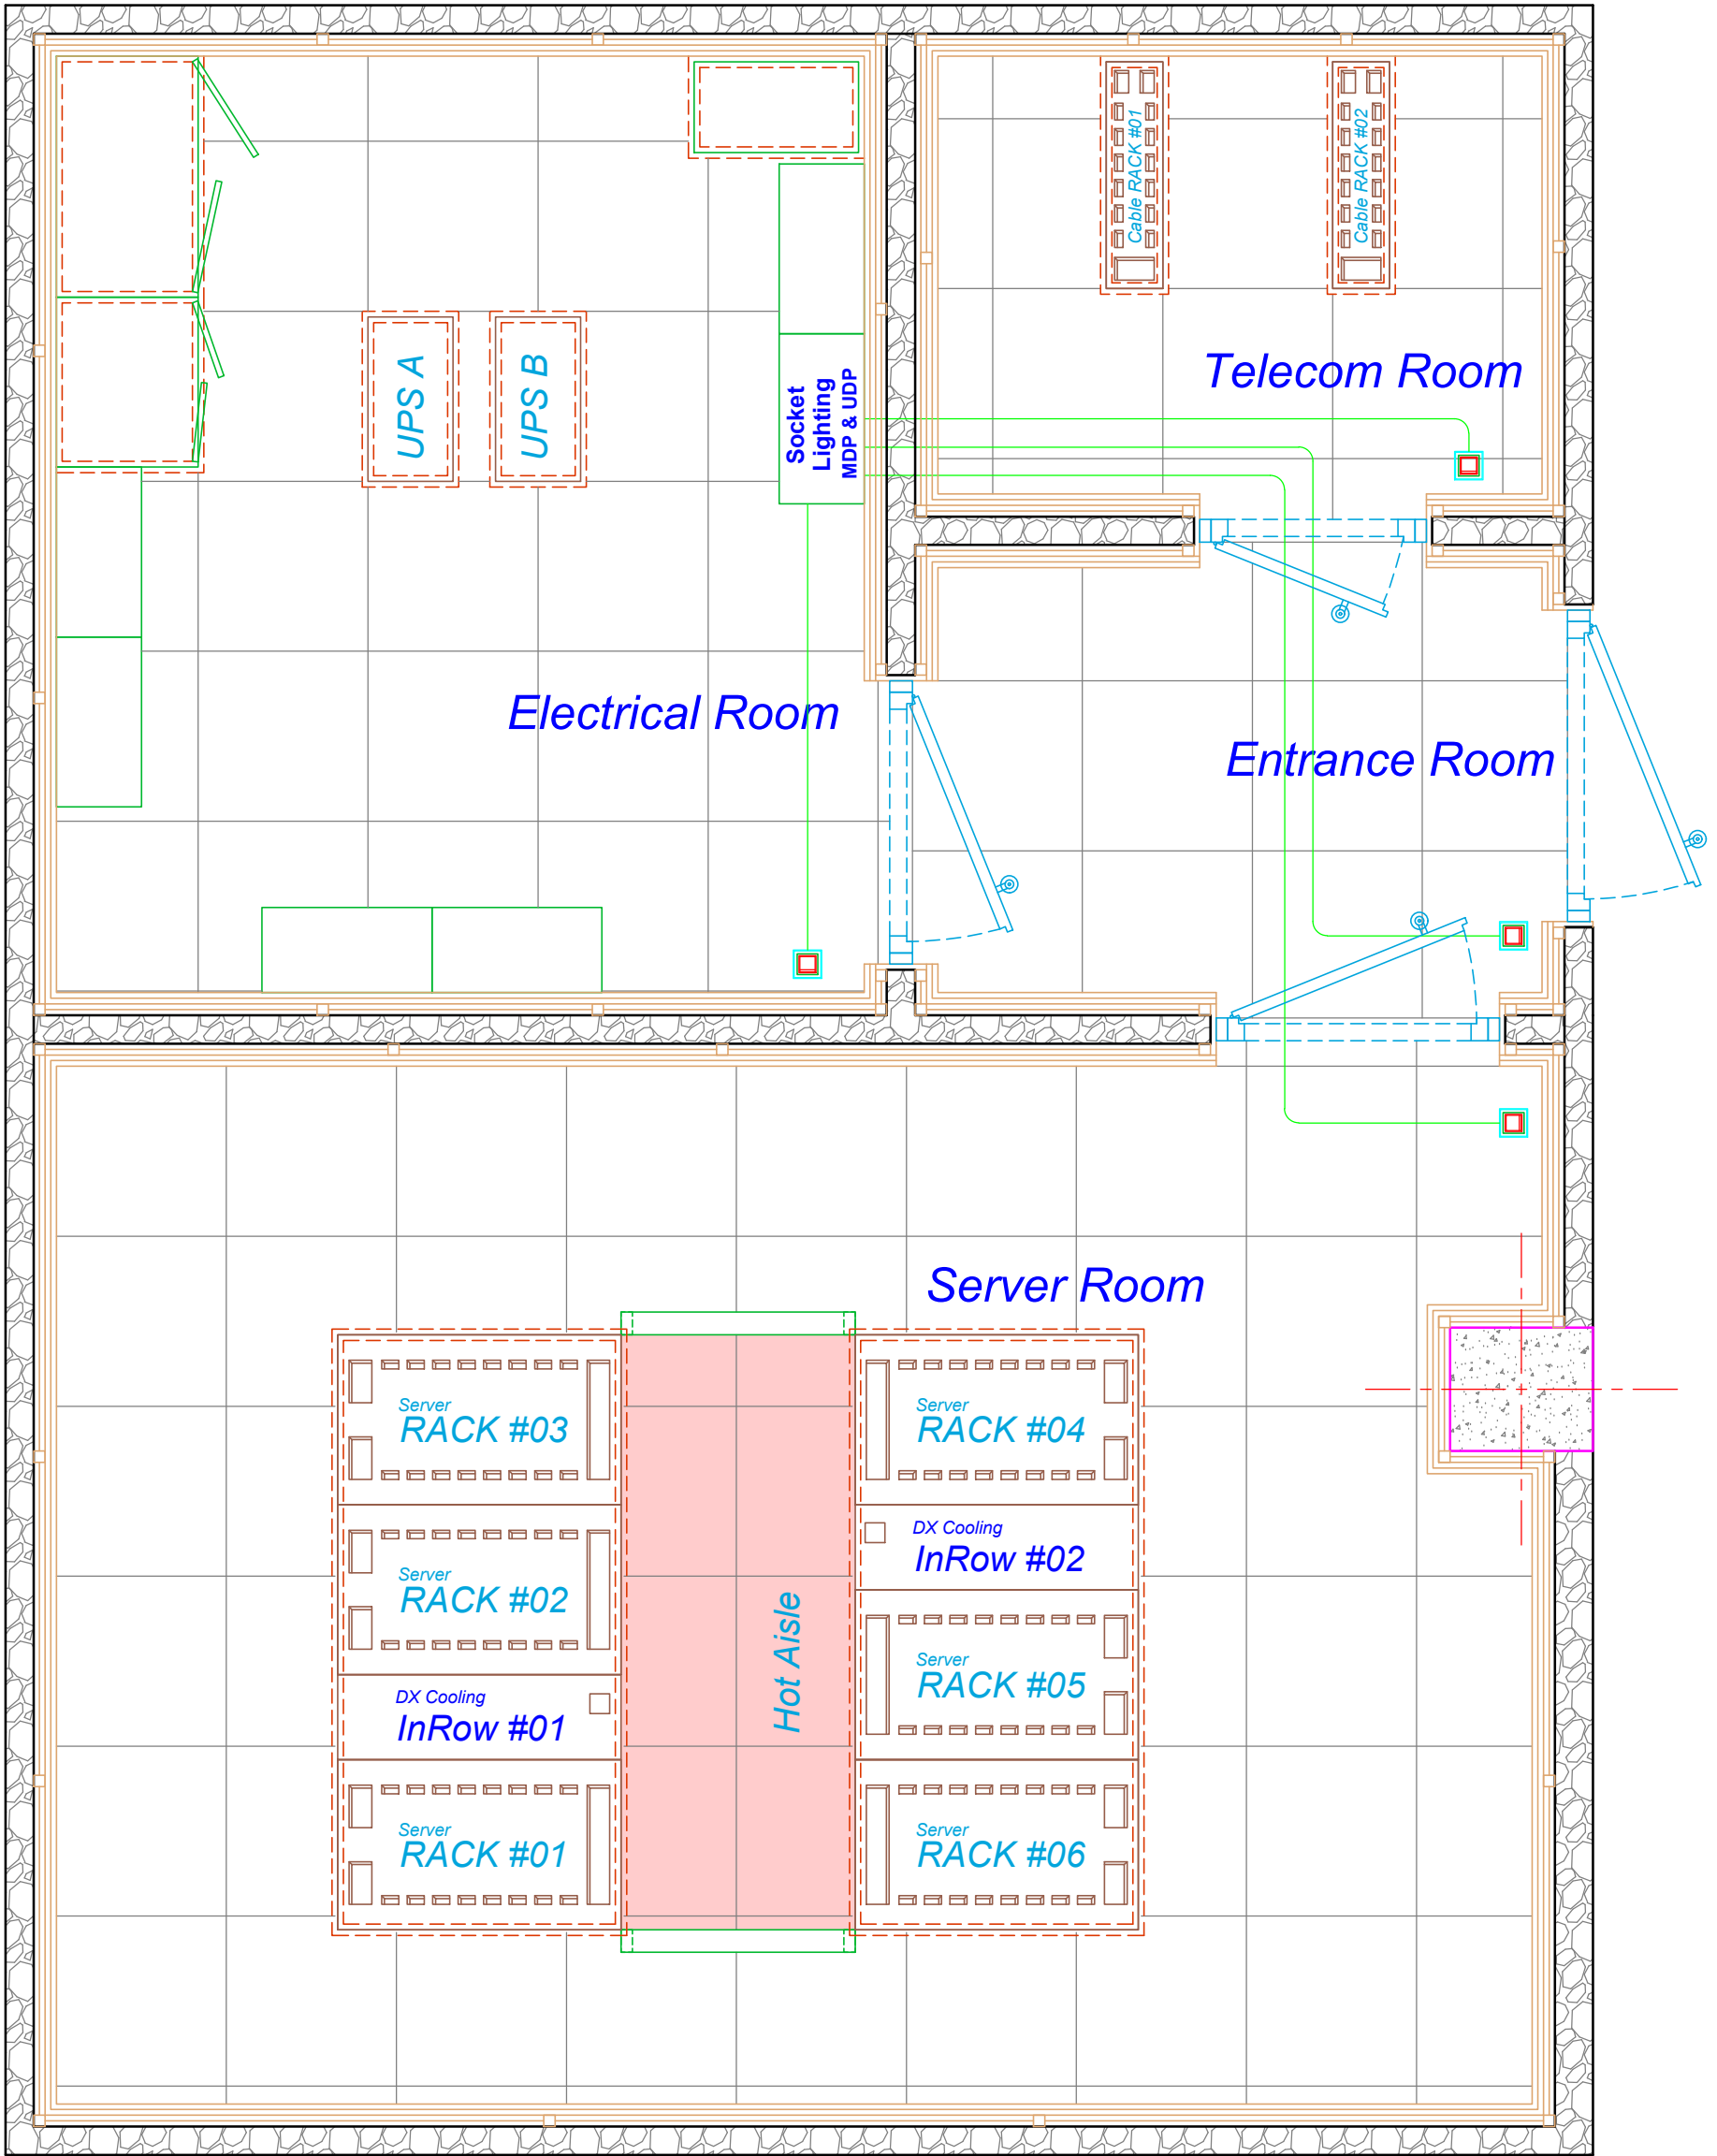

پلان کلید های روشنایی

مقیاس : A3-1:25

Sheet No :	H-10
drawing Scale: 1:100	Type: H
Date : 99/02	Rev. : H/3

راهنمای نقشه :	
کلید های روشنایی	□
لوله گالوانیزه سرد PG 16	—
کابل برق 3 x 2.5	—

