


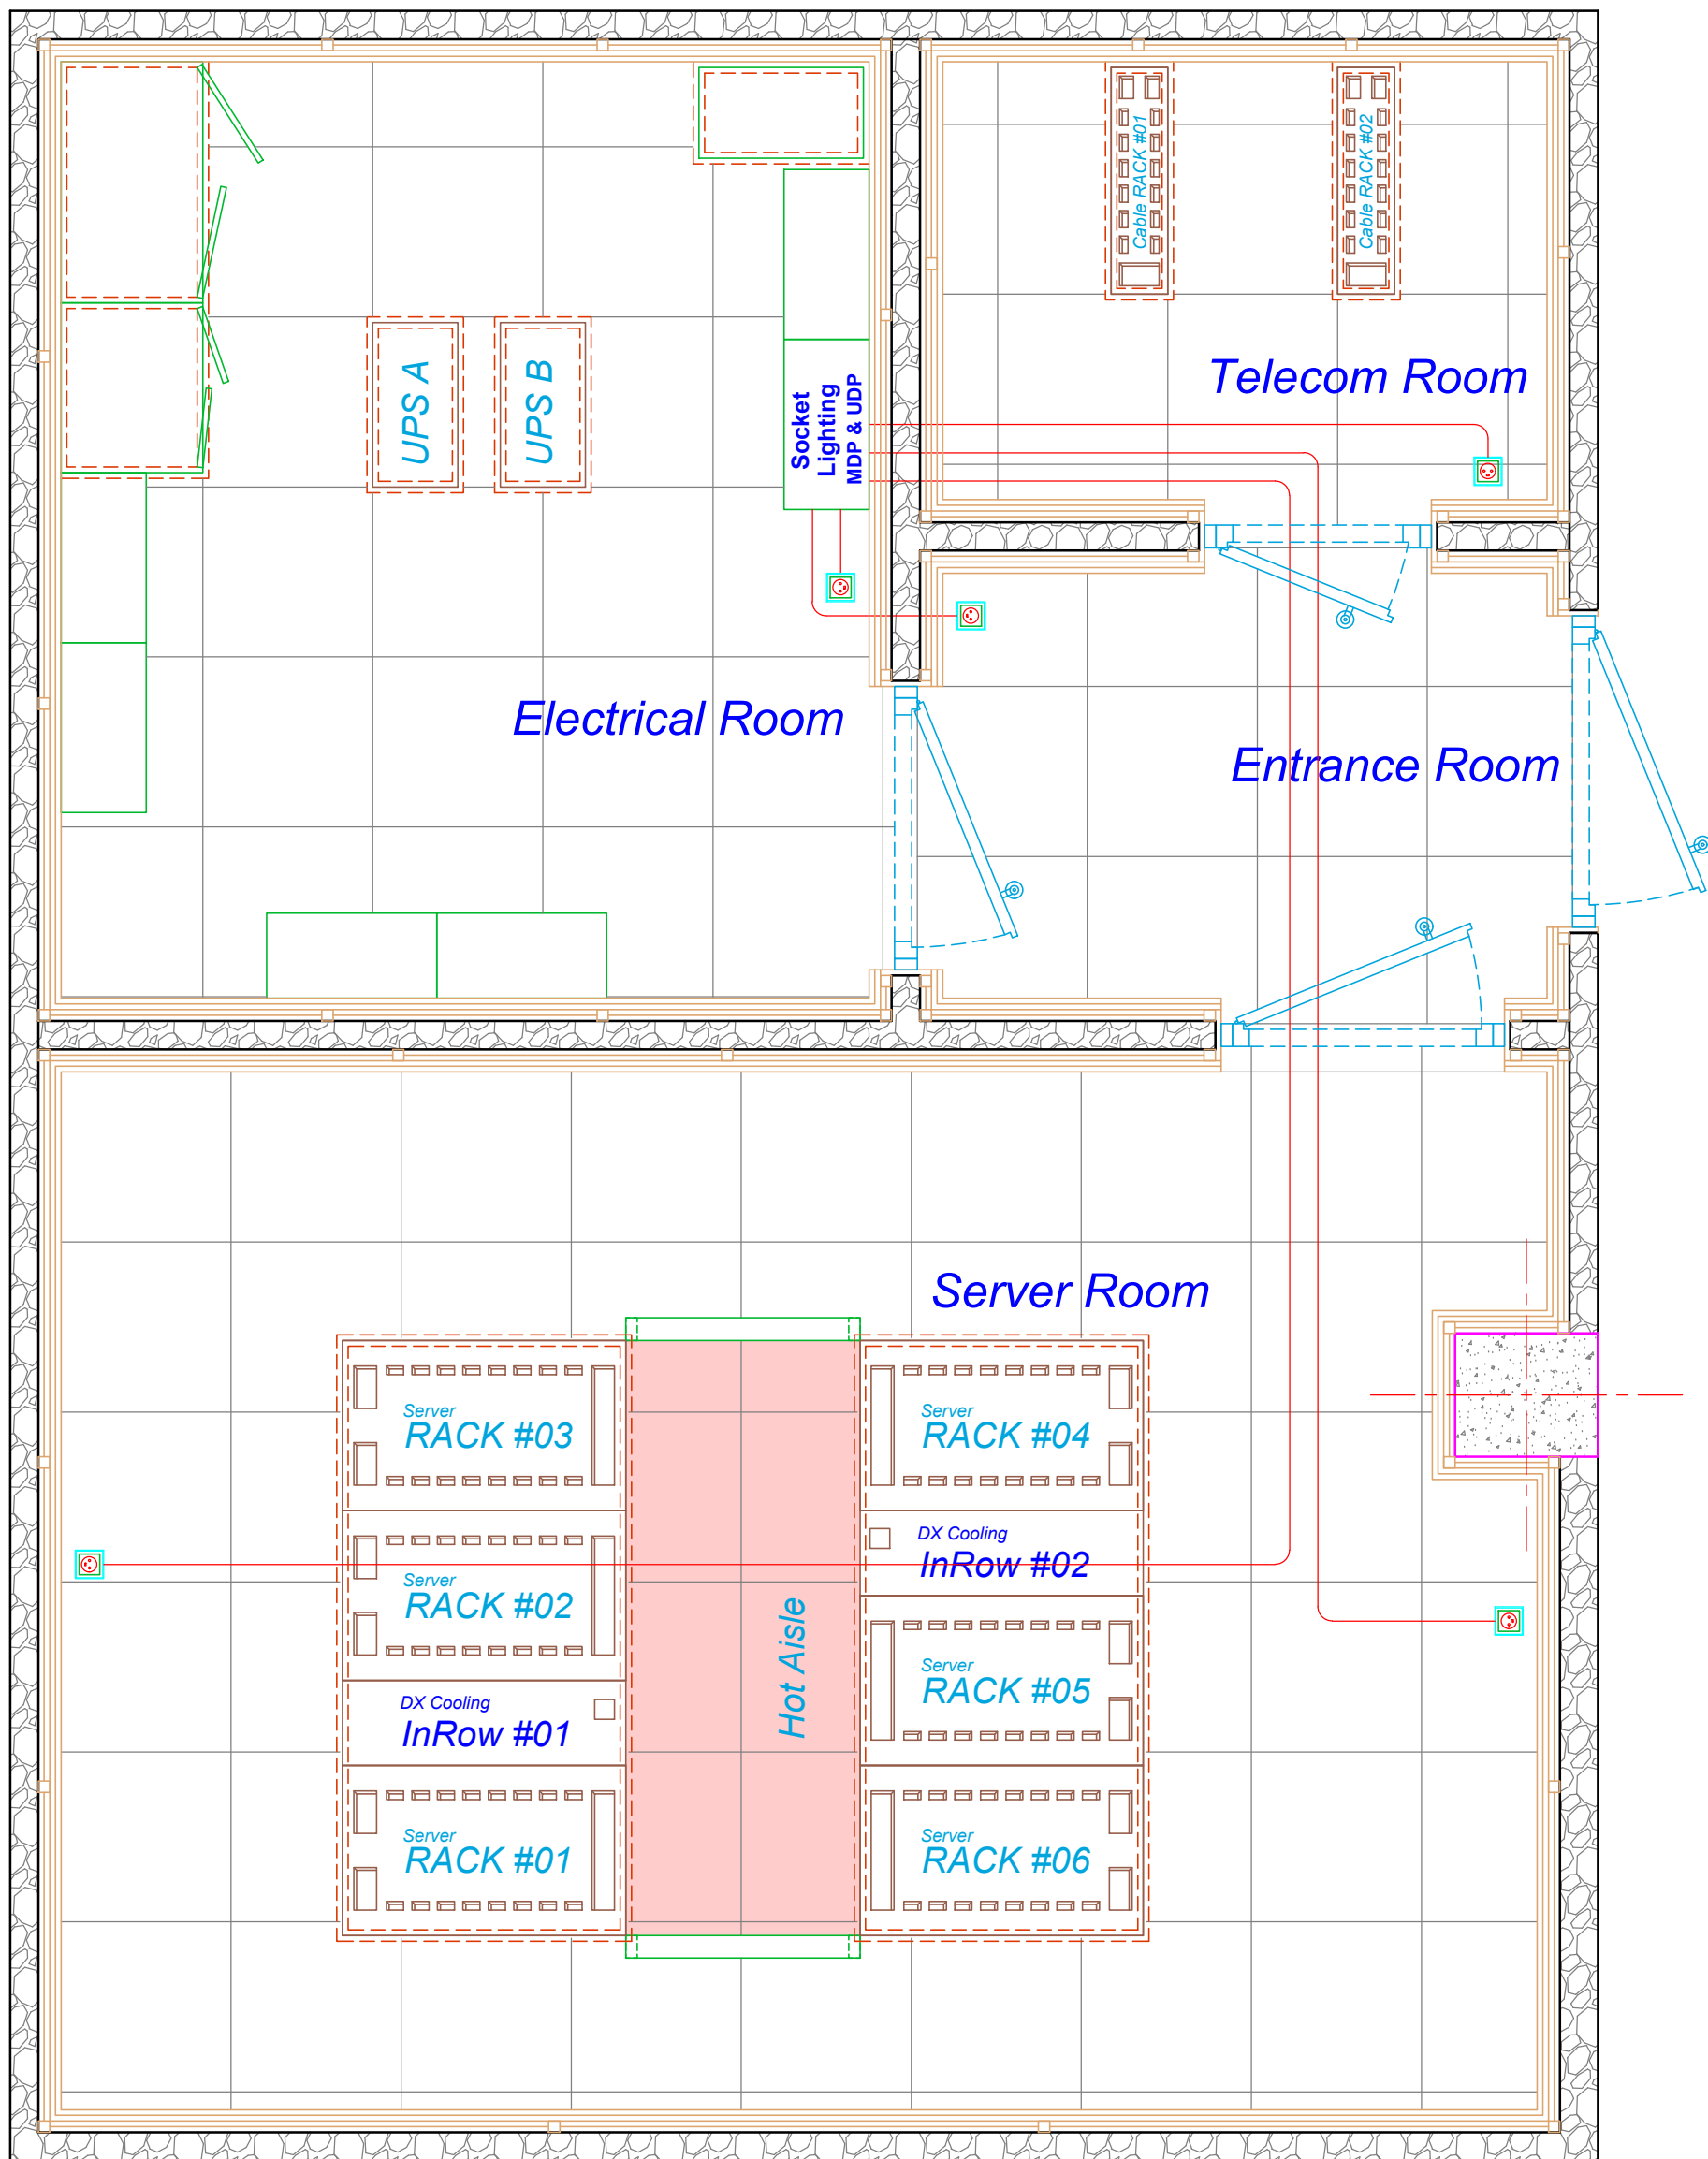

پلان مسیر لوله گذاری و کابل کشی پریزهای اضطراری

مقیاس : A3-1:25

Sheet No : H-11 drawing Scale: 1:100 Date : 99/02 Type: H Rev. : H/3	راهنمای نقشه : پریز یو پی اس لوله گالوانیزه سرد PG 16 کابل برق 3 x 2.5	پیمانکار: PPDP	کارفرما: Jey Oil Refining Co.	
---	--	------------------------------	---	--