


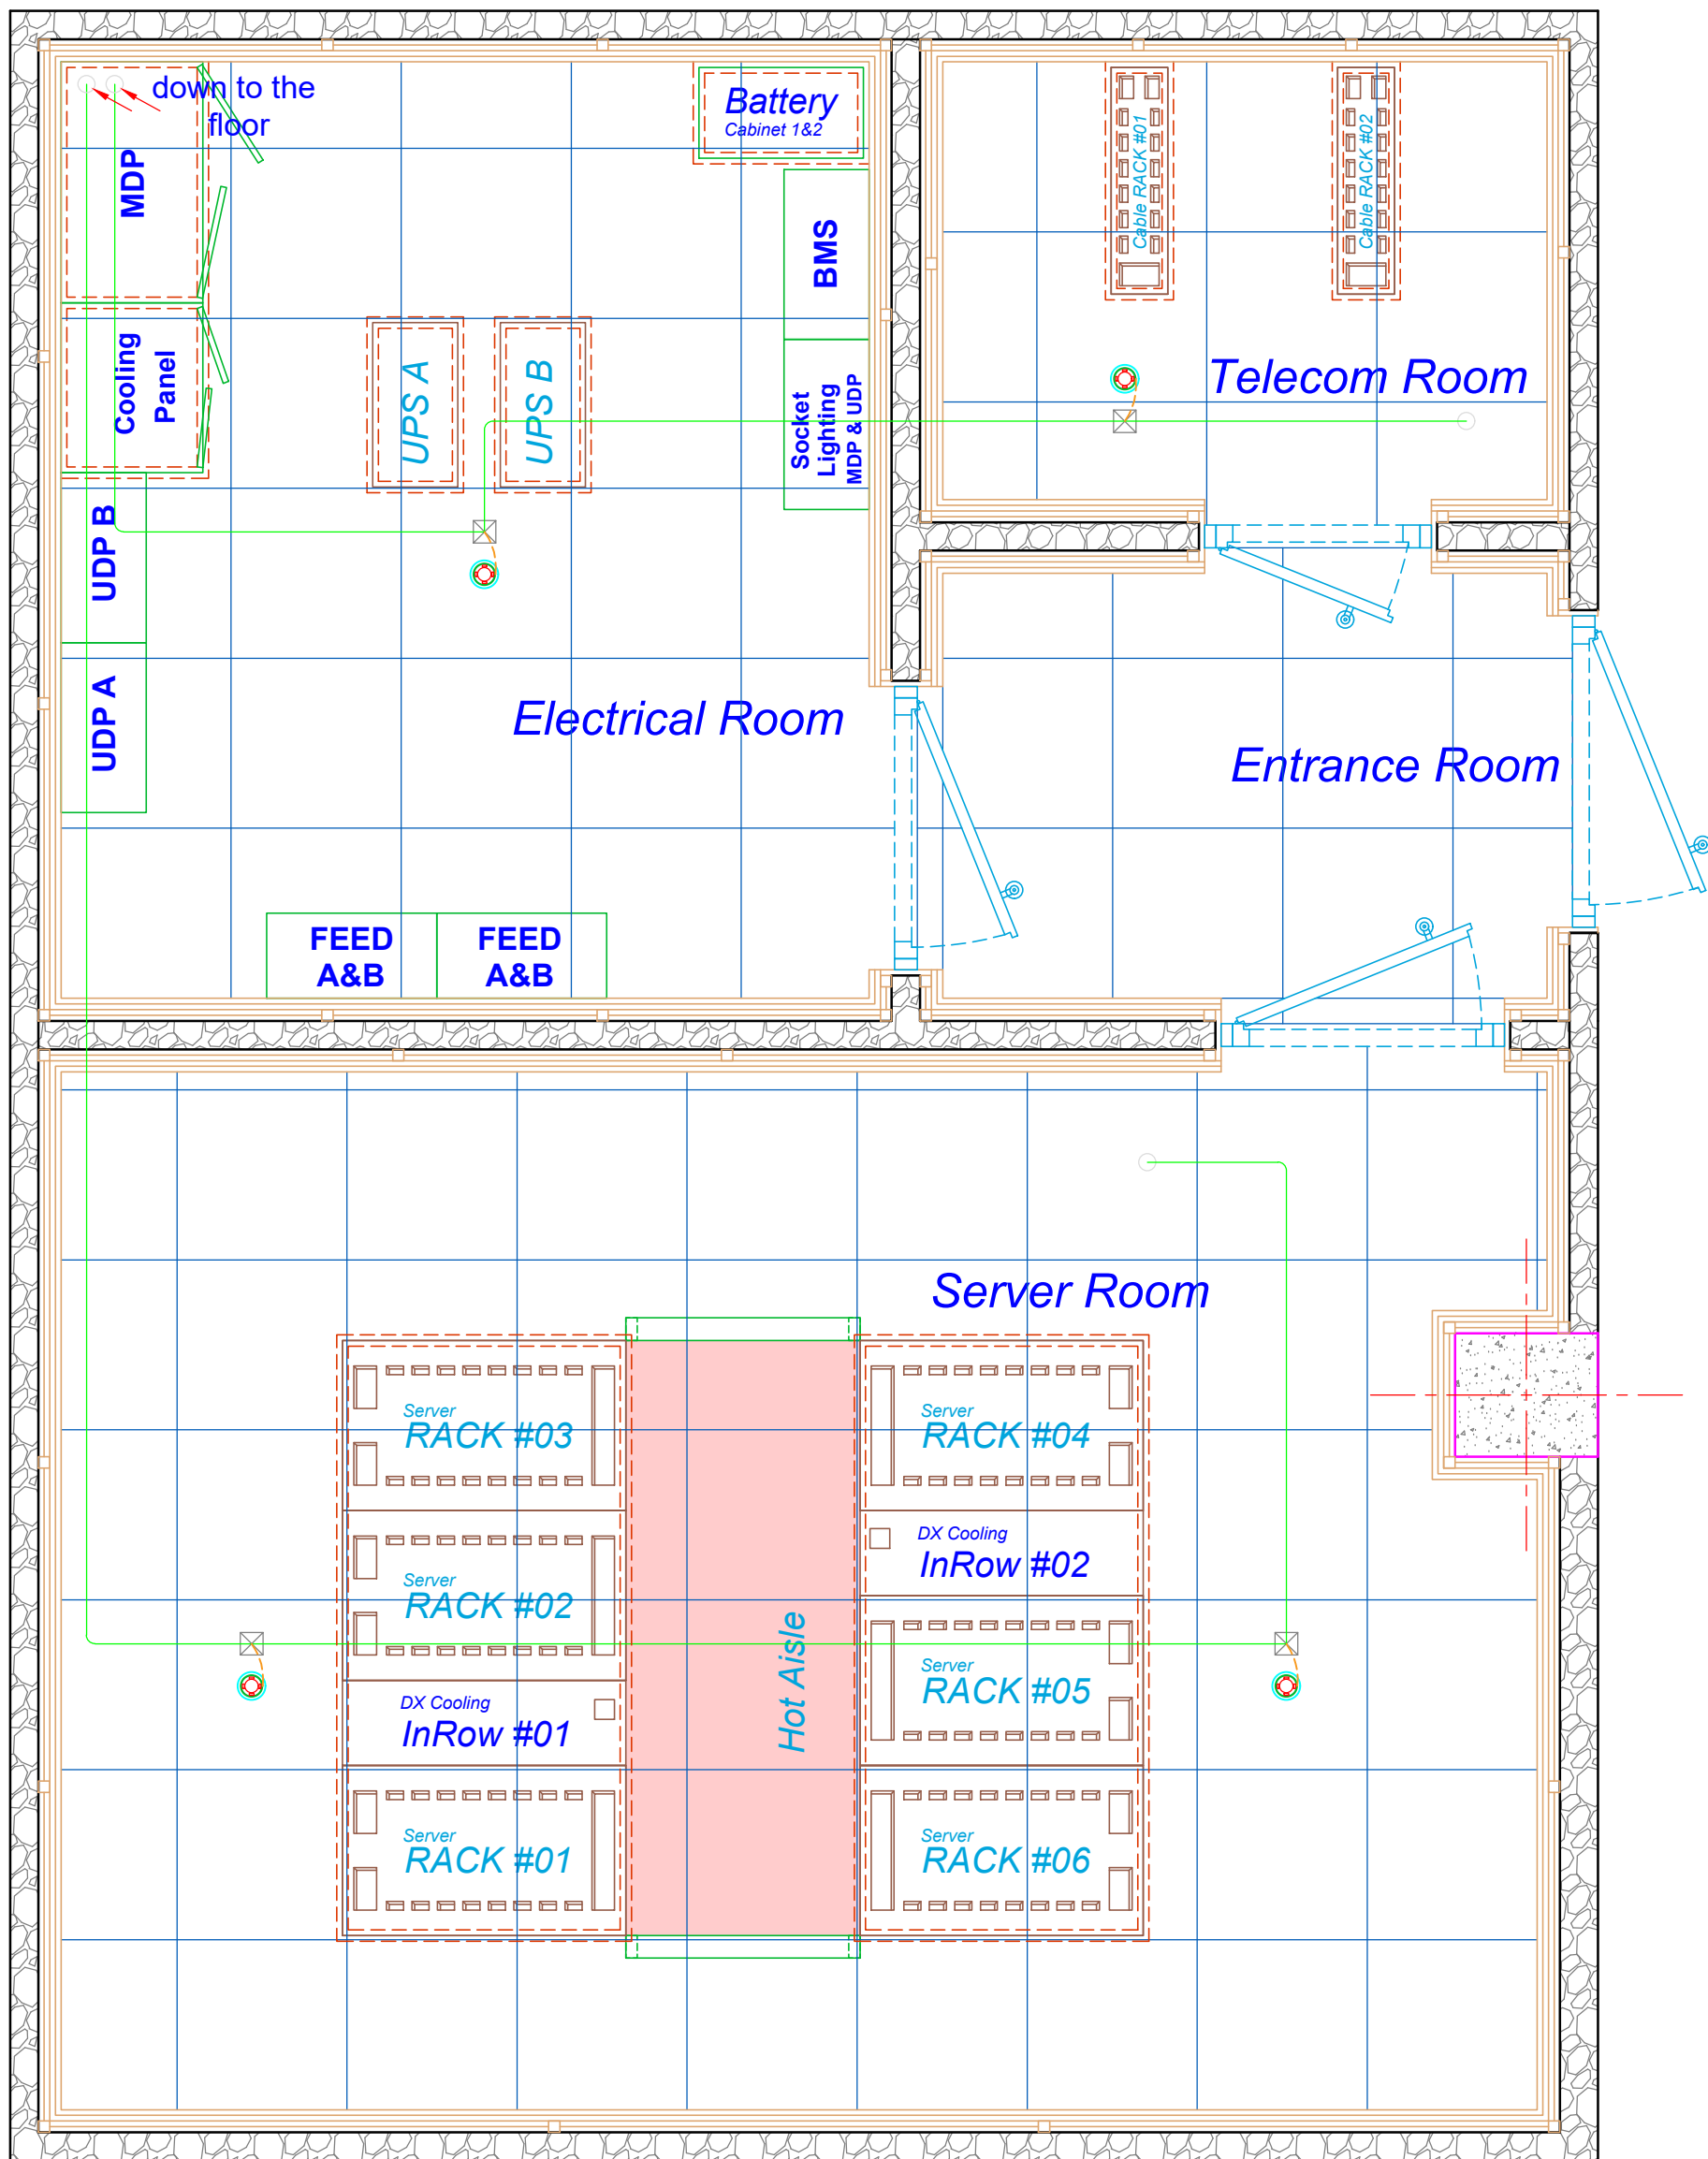

پلان مسیر کابل کشی سیستم اعلان حریق (فضای بالای سقف کاذب)

مقیاس : A3-1:25

Sheet No :	H-12
drawing Scale: 1:100	Type: H
Date : 99/02	Rev. : H/3

راهنمای نقشه :	
☒	باکس اتصال ۱۰ × ۱۰
🔔	دکتور اعلان حریق
—	لوله گالوانیزه سرد PG 16
—	کابل برق 2 × 1

