


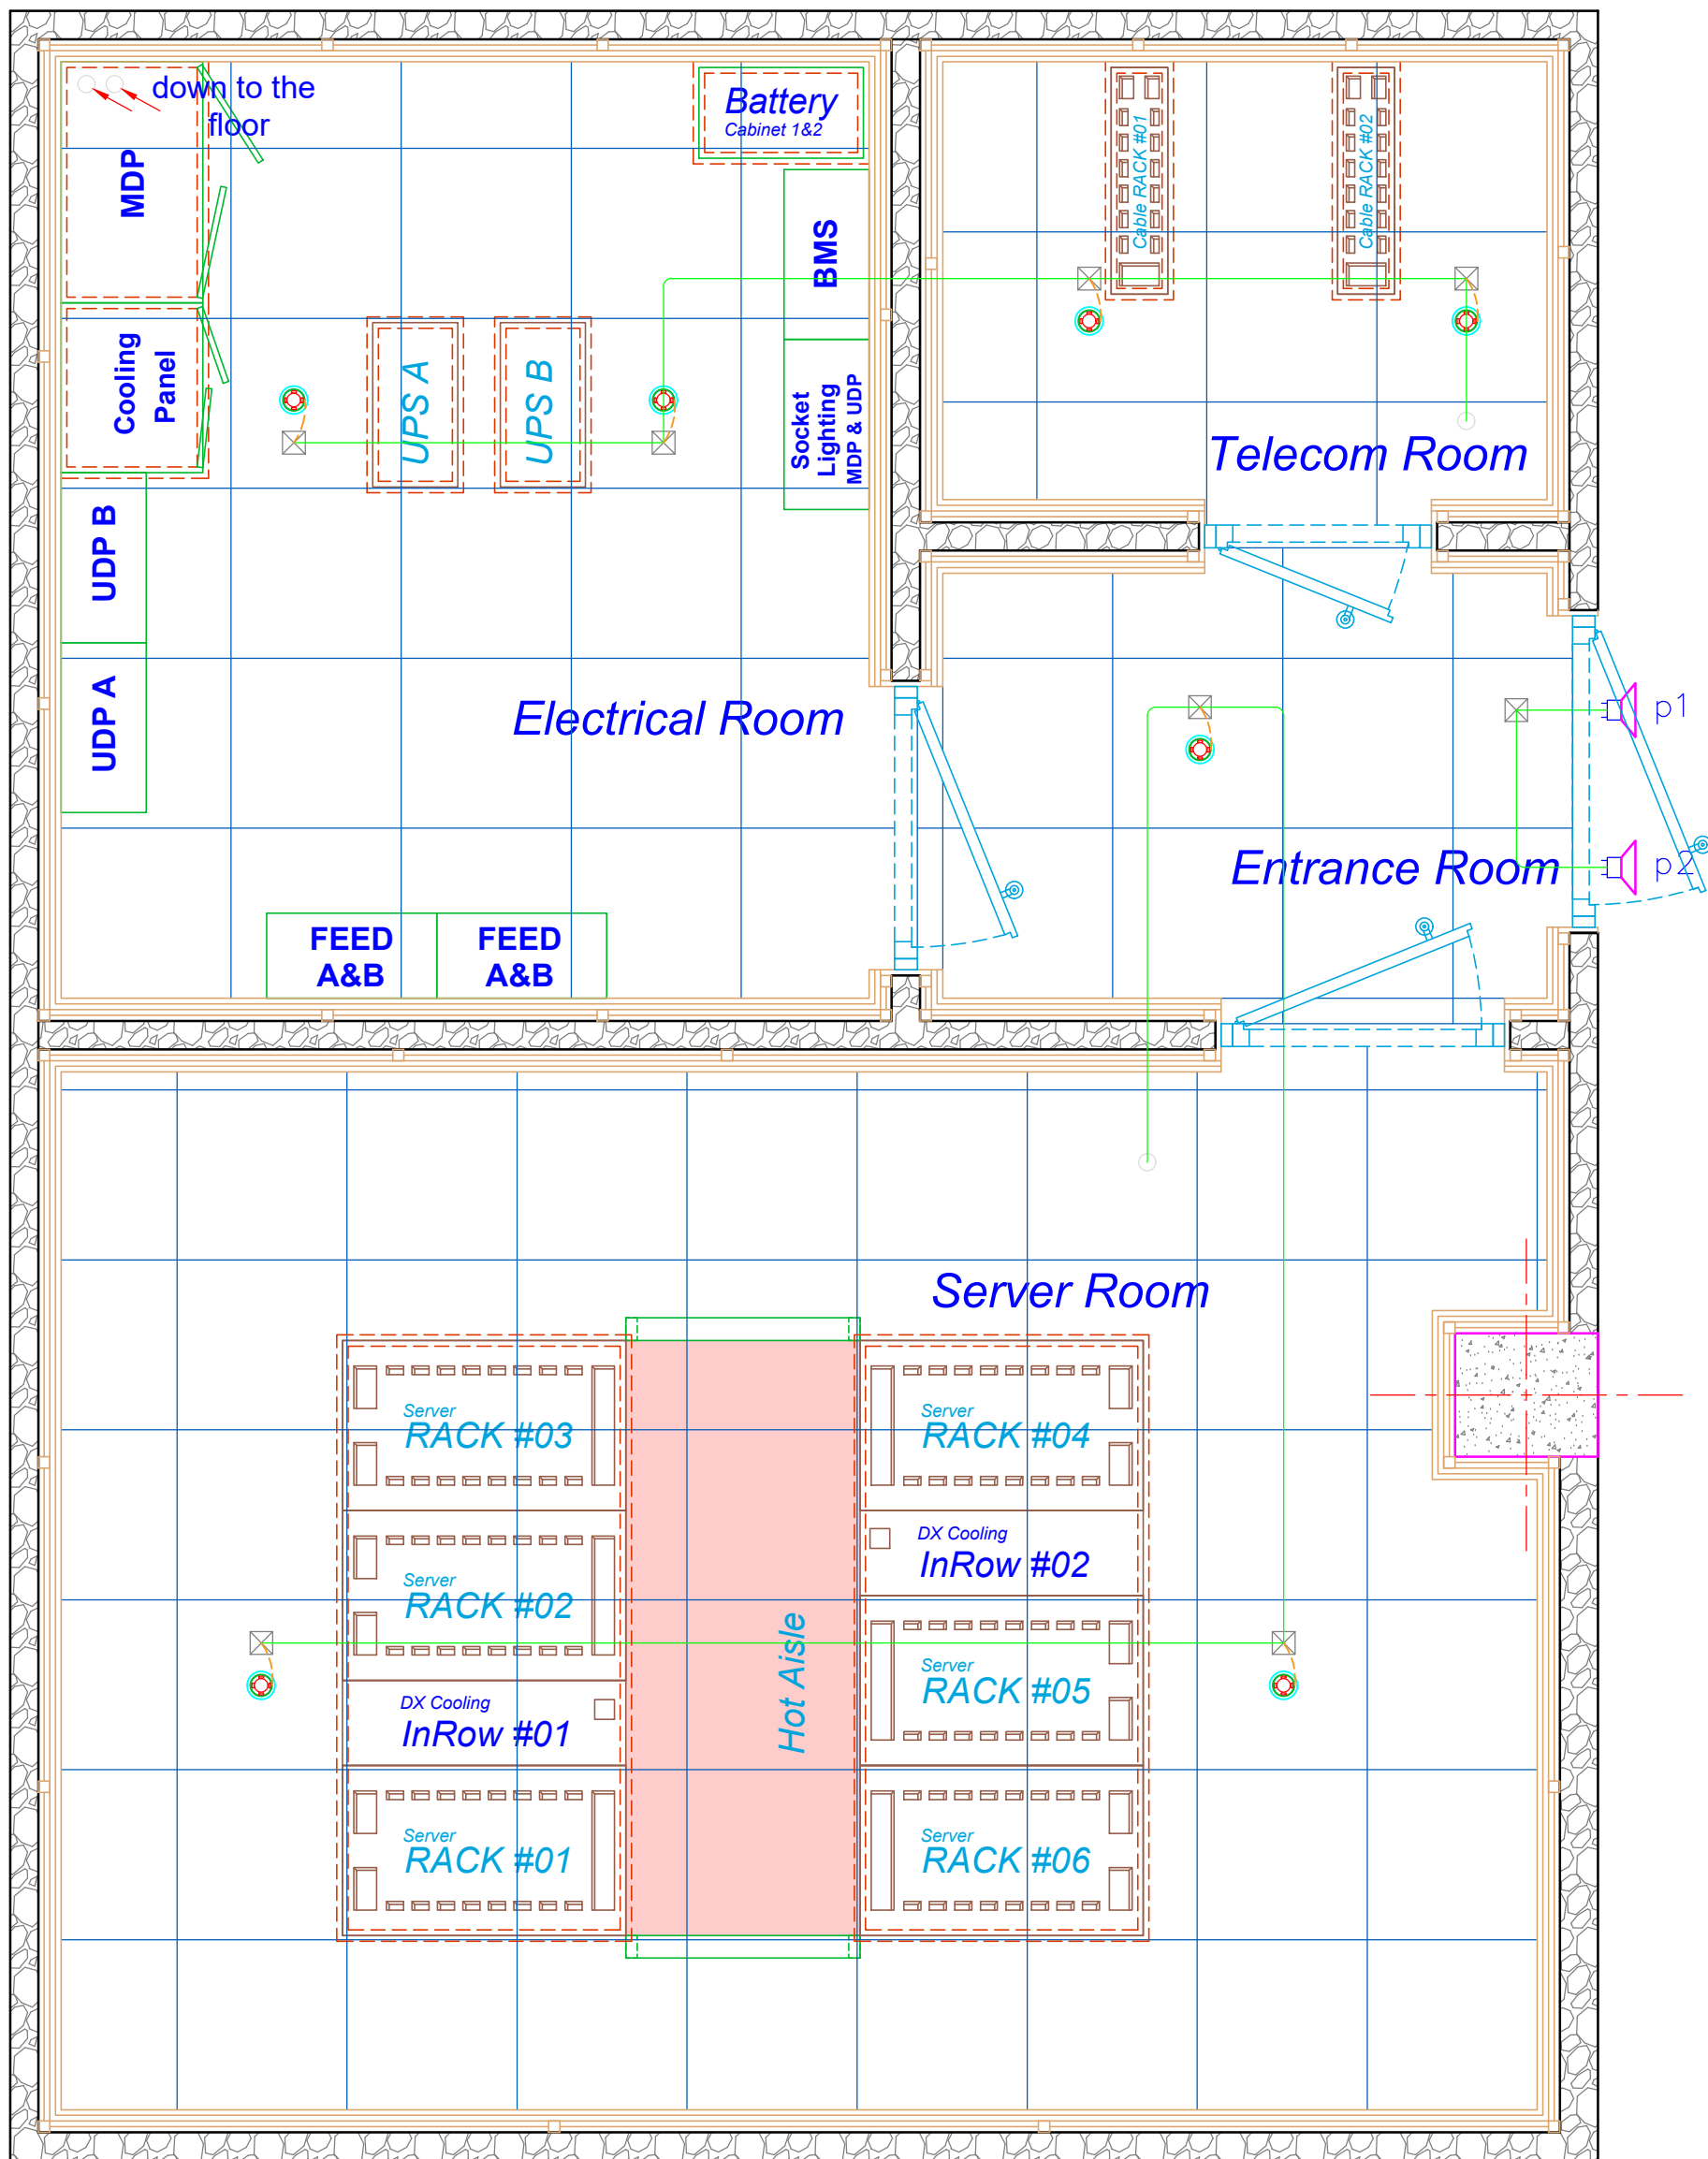

پلان مسیر کابل کشی سیستم اعلان حریق (فضای میانی)

مقیاس : A3-1:25

Sheet No :	H-13
drawing Scale:	1:100
Date :	99/02
Type:	H
Rev. :	H/3

راهنمای نقشه :	
☒	باکس اتصال ۱۰ × ۱۰
⊙	دکتور اعلان حریق
🔊	آزیر اعلان حریق
—	لوله گالوانیزه سرد PG 16
—	کابل برق 2 x 1

