


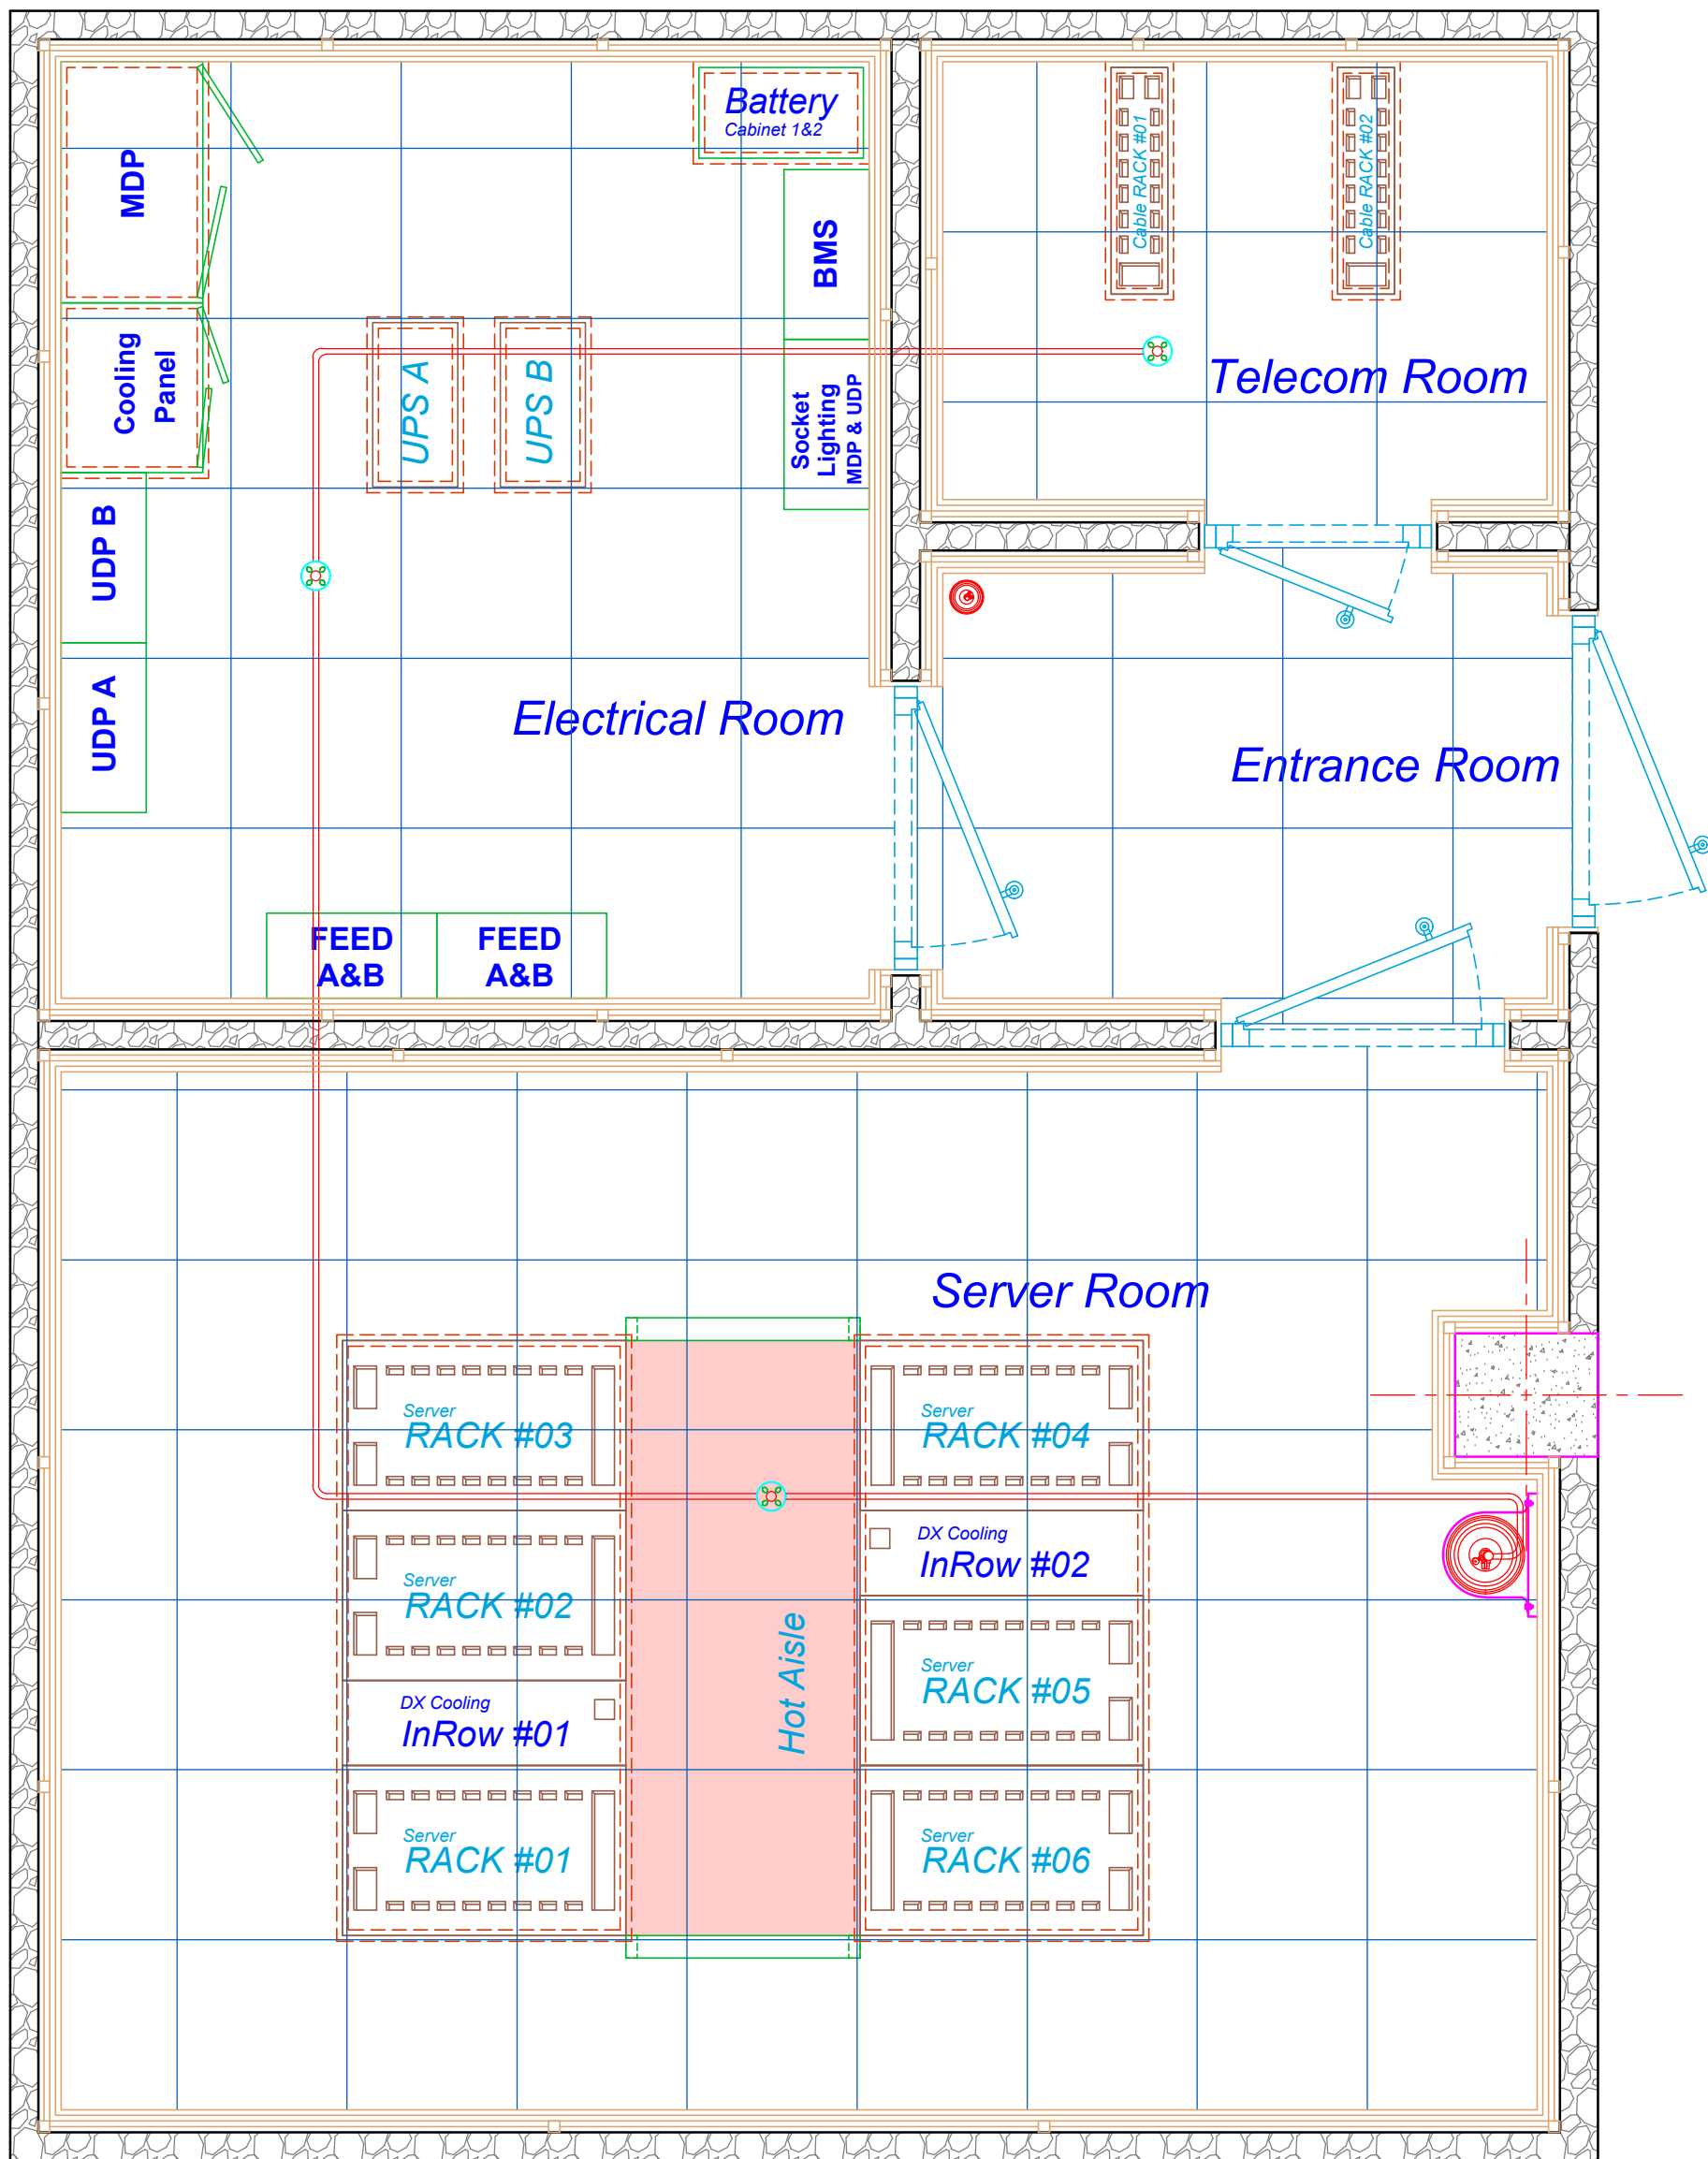

## پلان مسیر لوله گذاری و کابل کشی سیستم اطفاء حریق (فضای میانی)

مقیاس : A3-1:25

|                |       |
|----------------|-------|
| Sheet No :     | H-15  |
| drawing Scale: | 1:100 |
| Date :         | 99/02 |
| Type:          | H     |
| Rev. :         | H/3   |

|                          |   |
|--------------------------|---|
| راهنمای نقشه :           |   |
| کپسول آتش نشانی دستی     | ● |
| کپسول آتش نشانی اتوماتیک | ● |
| نازل اطفاء حریق          | ● |
| لوله مانپسمان بدون درز   | — |

