


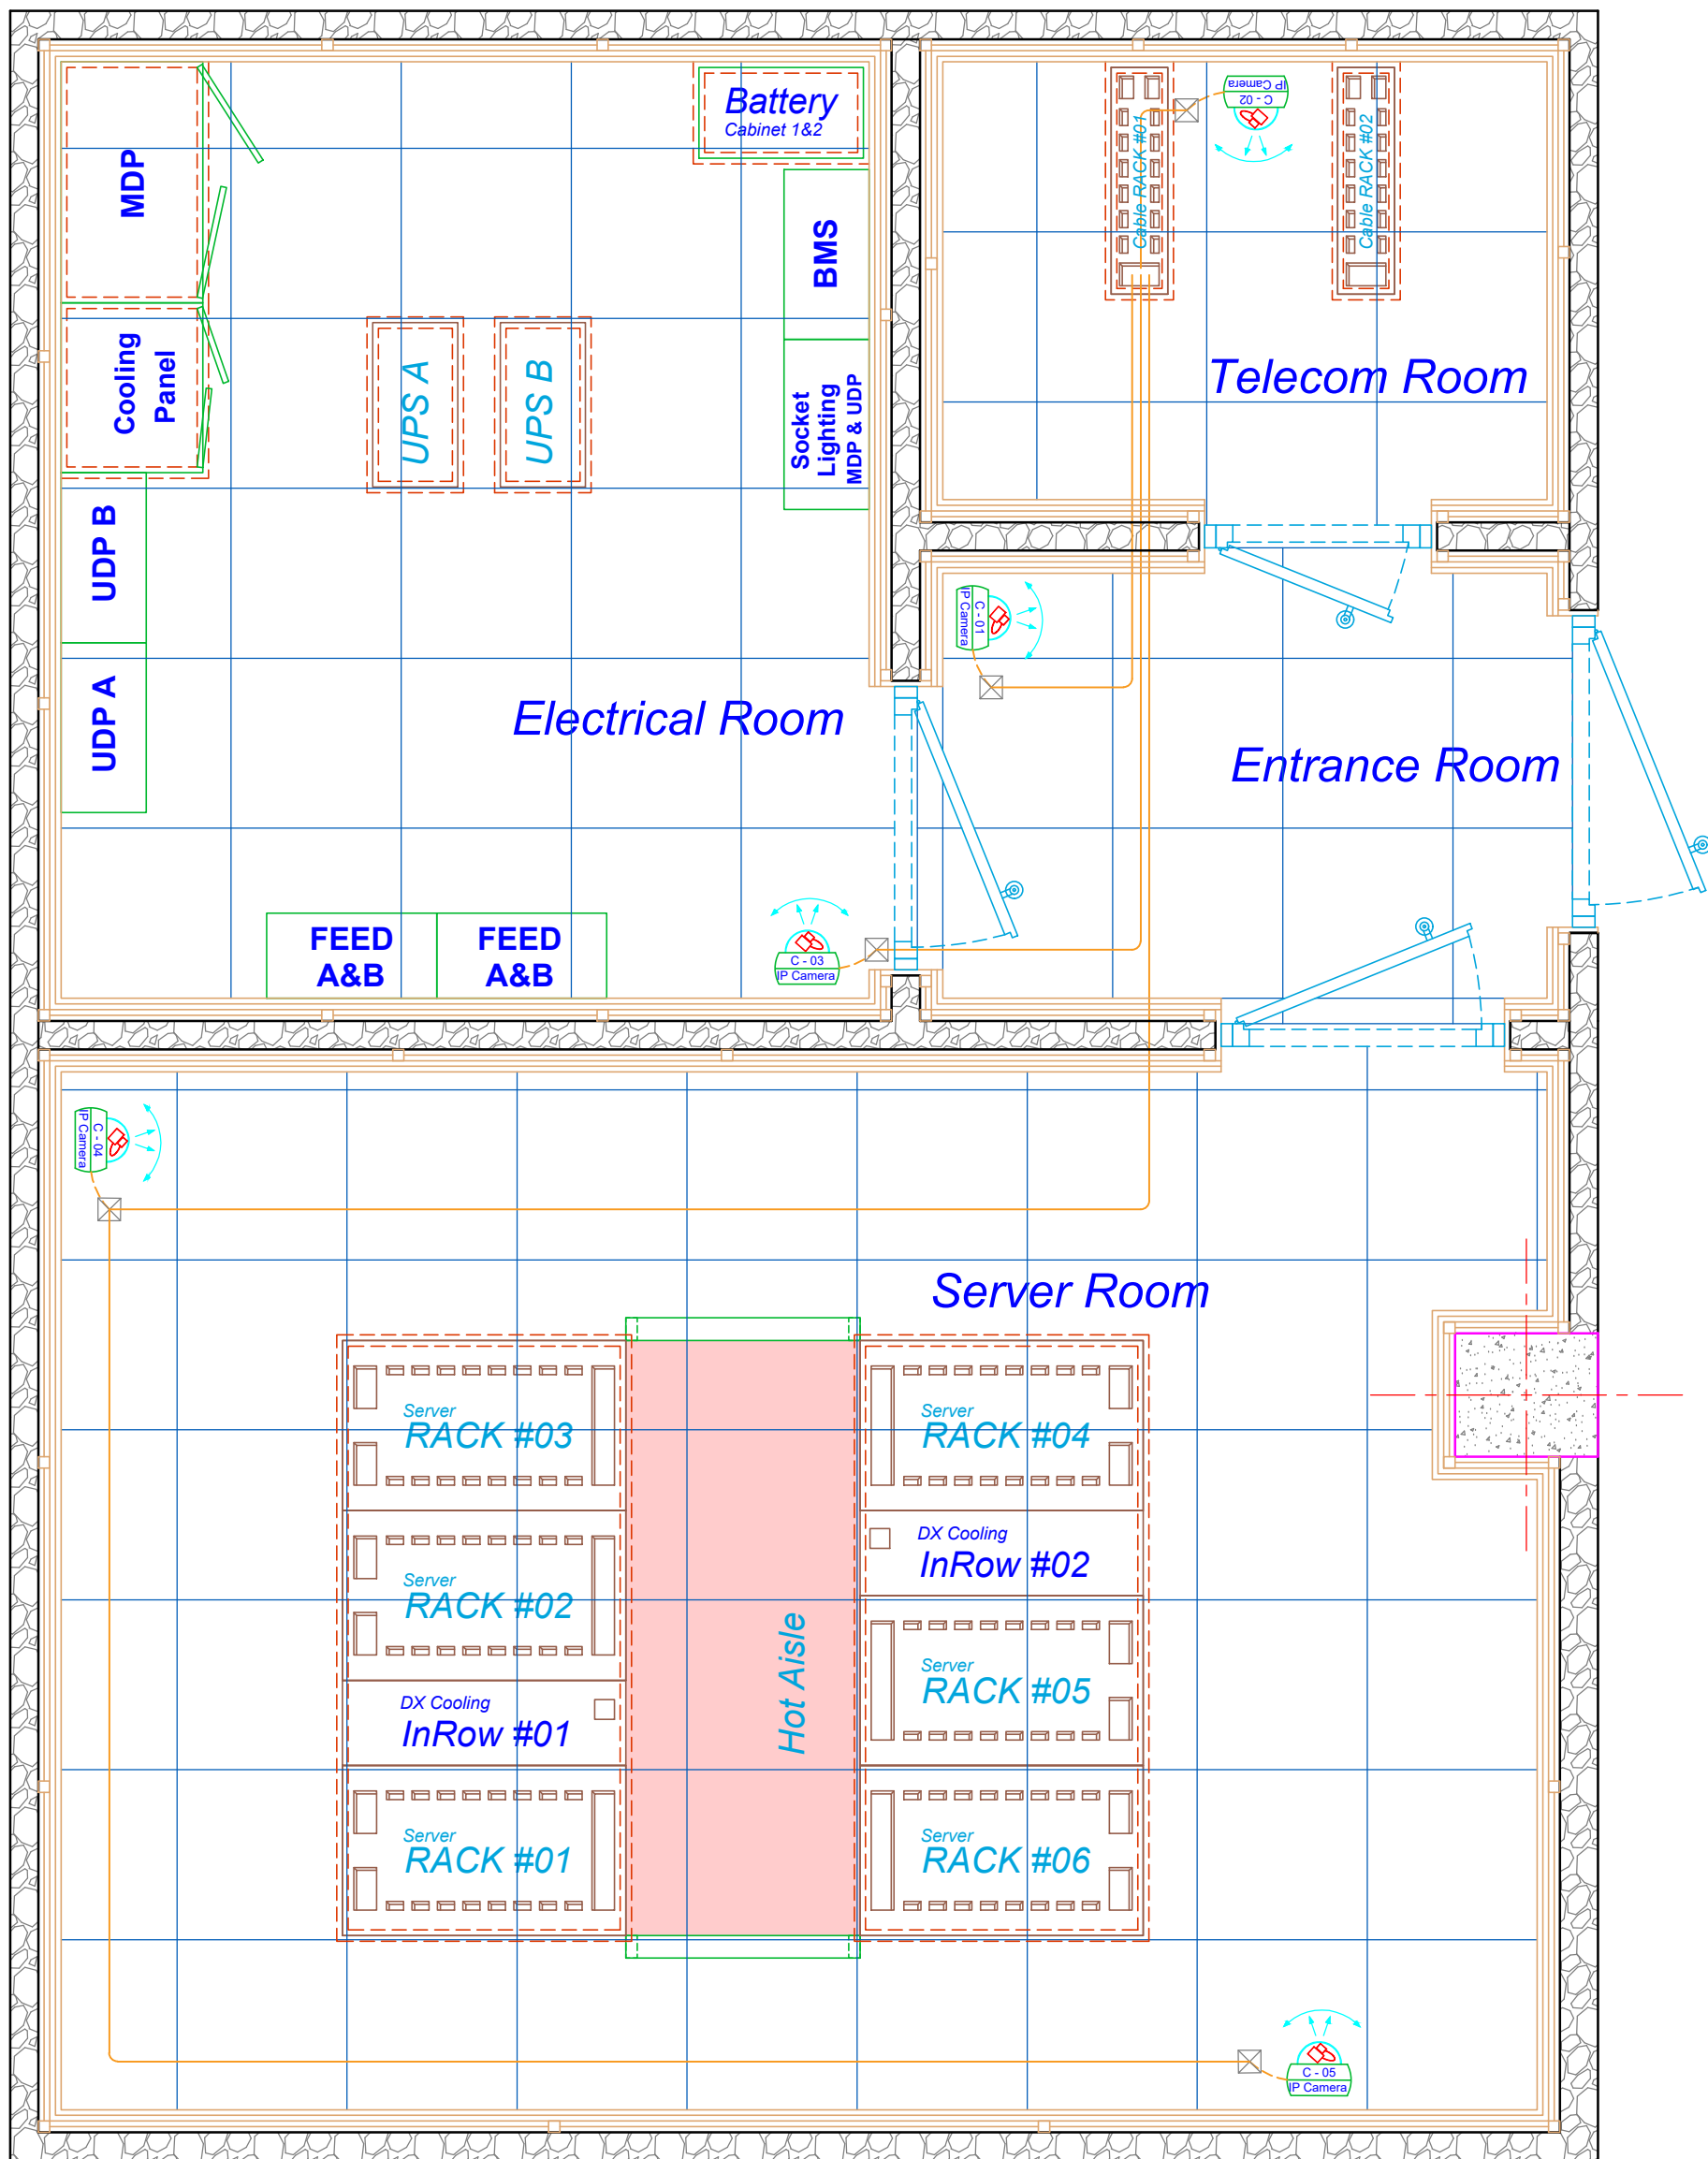

## پلان مسیر لوله گذاری و کابل کشی دوربین مدار بسته

مقیاس : A3-1:25

|                      |            |
|----------------------|------------|
| Sheet No :           | H-17       |
| drawing Scale: 1:100 | Type: H    |
| Date : 99/02         | Rev. : H/3 |

|                                     |                                 |
|-------------------------------------|---------------------------------|
| راهنمای نقشه :                      |                                 |
| <input checked="" type="checkbox"/> | باکس اتصال ۱۰ × ۱۰              |
| <input checked="" type="checkbox"/> | دوربین مدار بسته CCTV IP Camera |
| <input checked="" type="checkbox"/> | لوله گالوانیزه سرد PG 16        |
| <input checked="" type="checkbox"/> | کابل CAT 6                      |

