


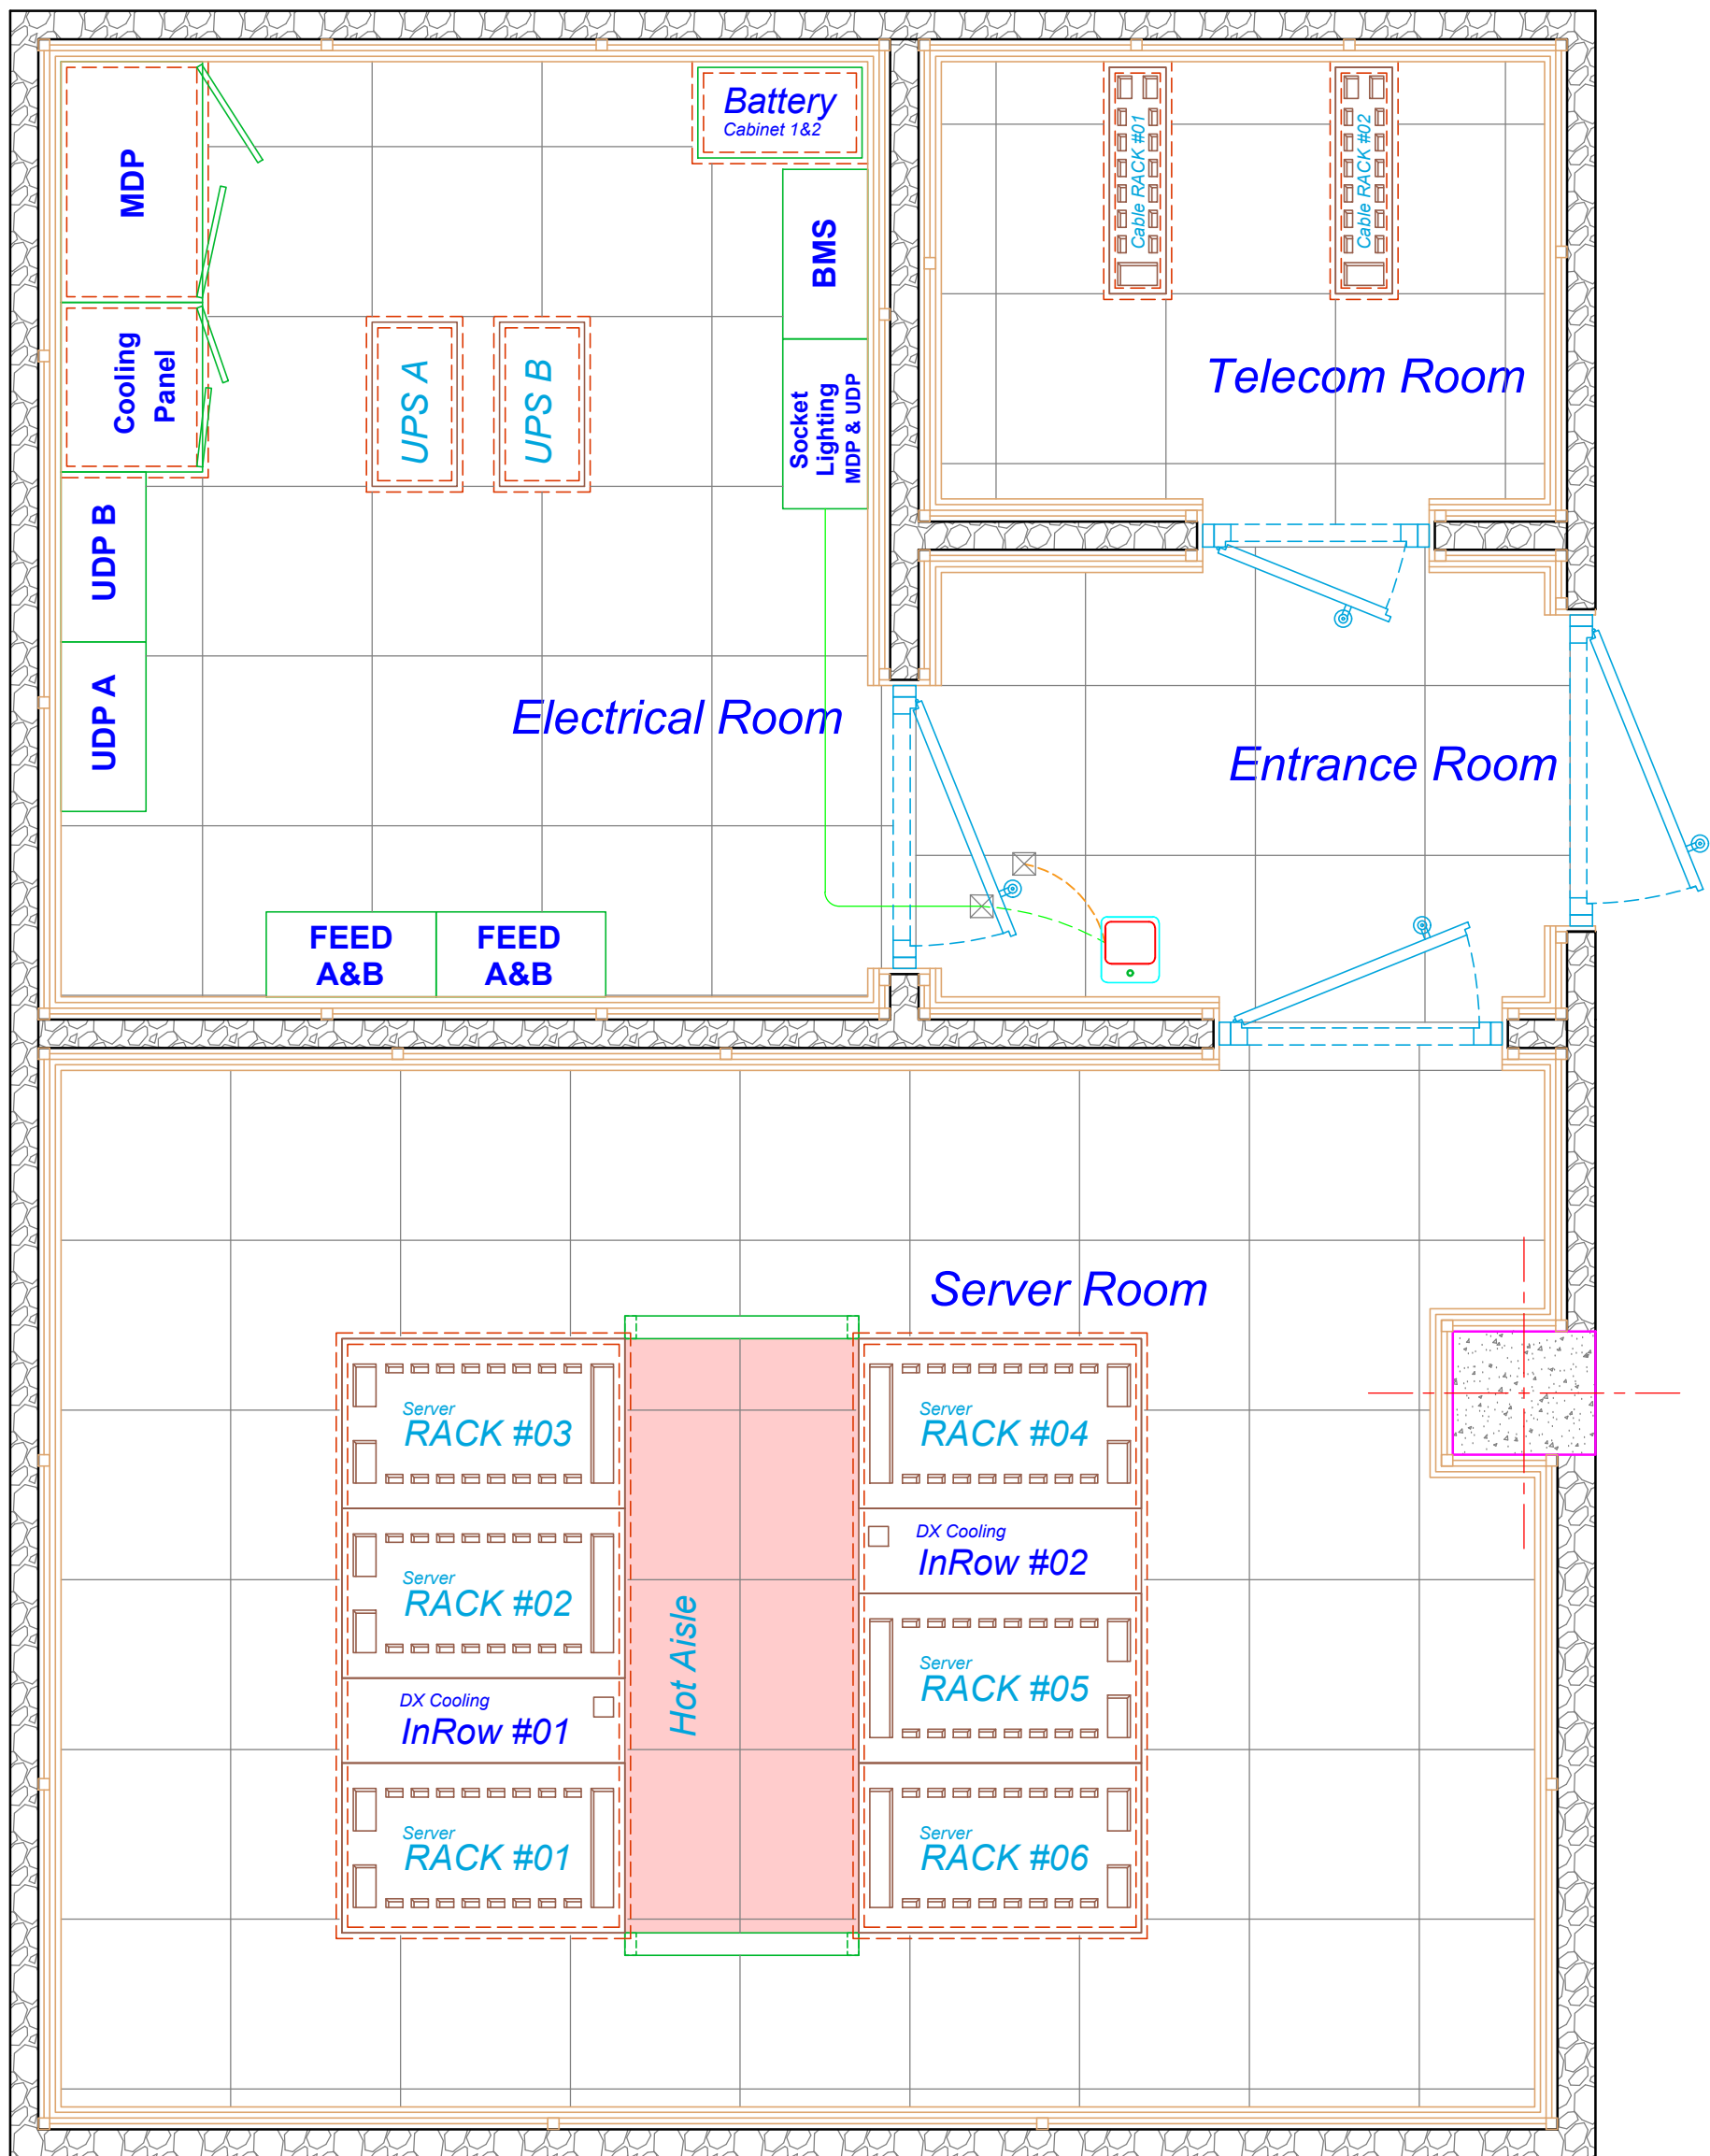

پلان مسیر لوله گذاری و کابل کشی شبکه آیفون تصویری

مقیاس : A3-1:25

Sheet No :	H-19
drawing Scale: 1:100	Type: H
Date : 99/02	Rev. : H/3

	راهنمای نقشه :
☒	باکس اتصال ۱۰ × ۱۰
☐	پانل دریافت تصویر
☐	لوله گالوانیزه سرد PG 16
☐	کابل برق 3 × 1
☐	کابل CAT 6

