


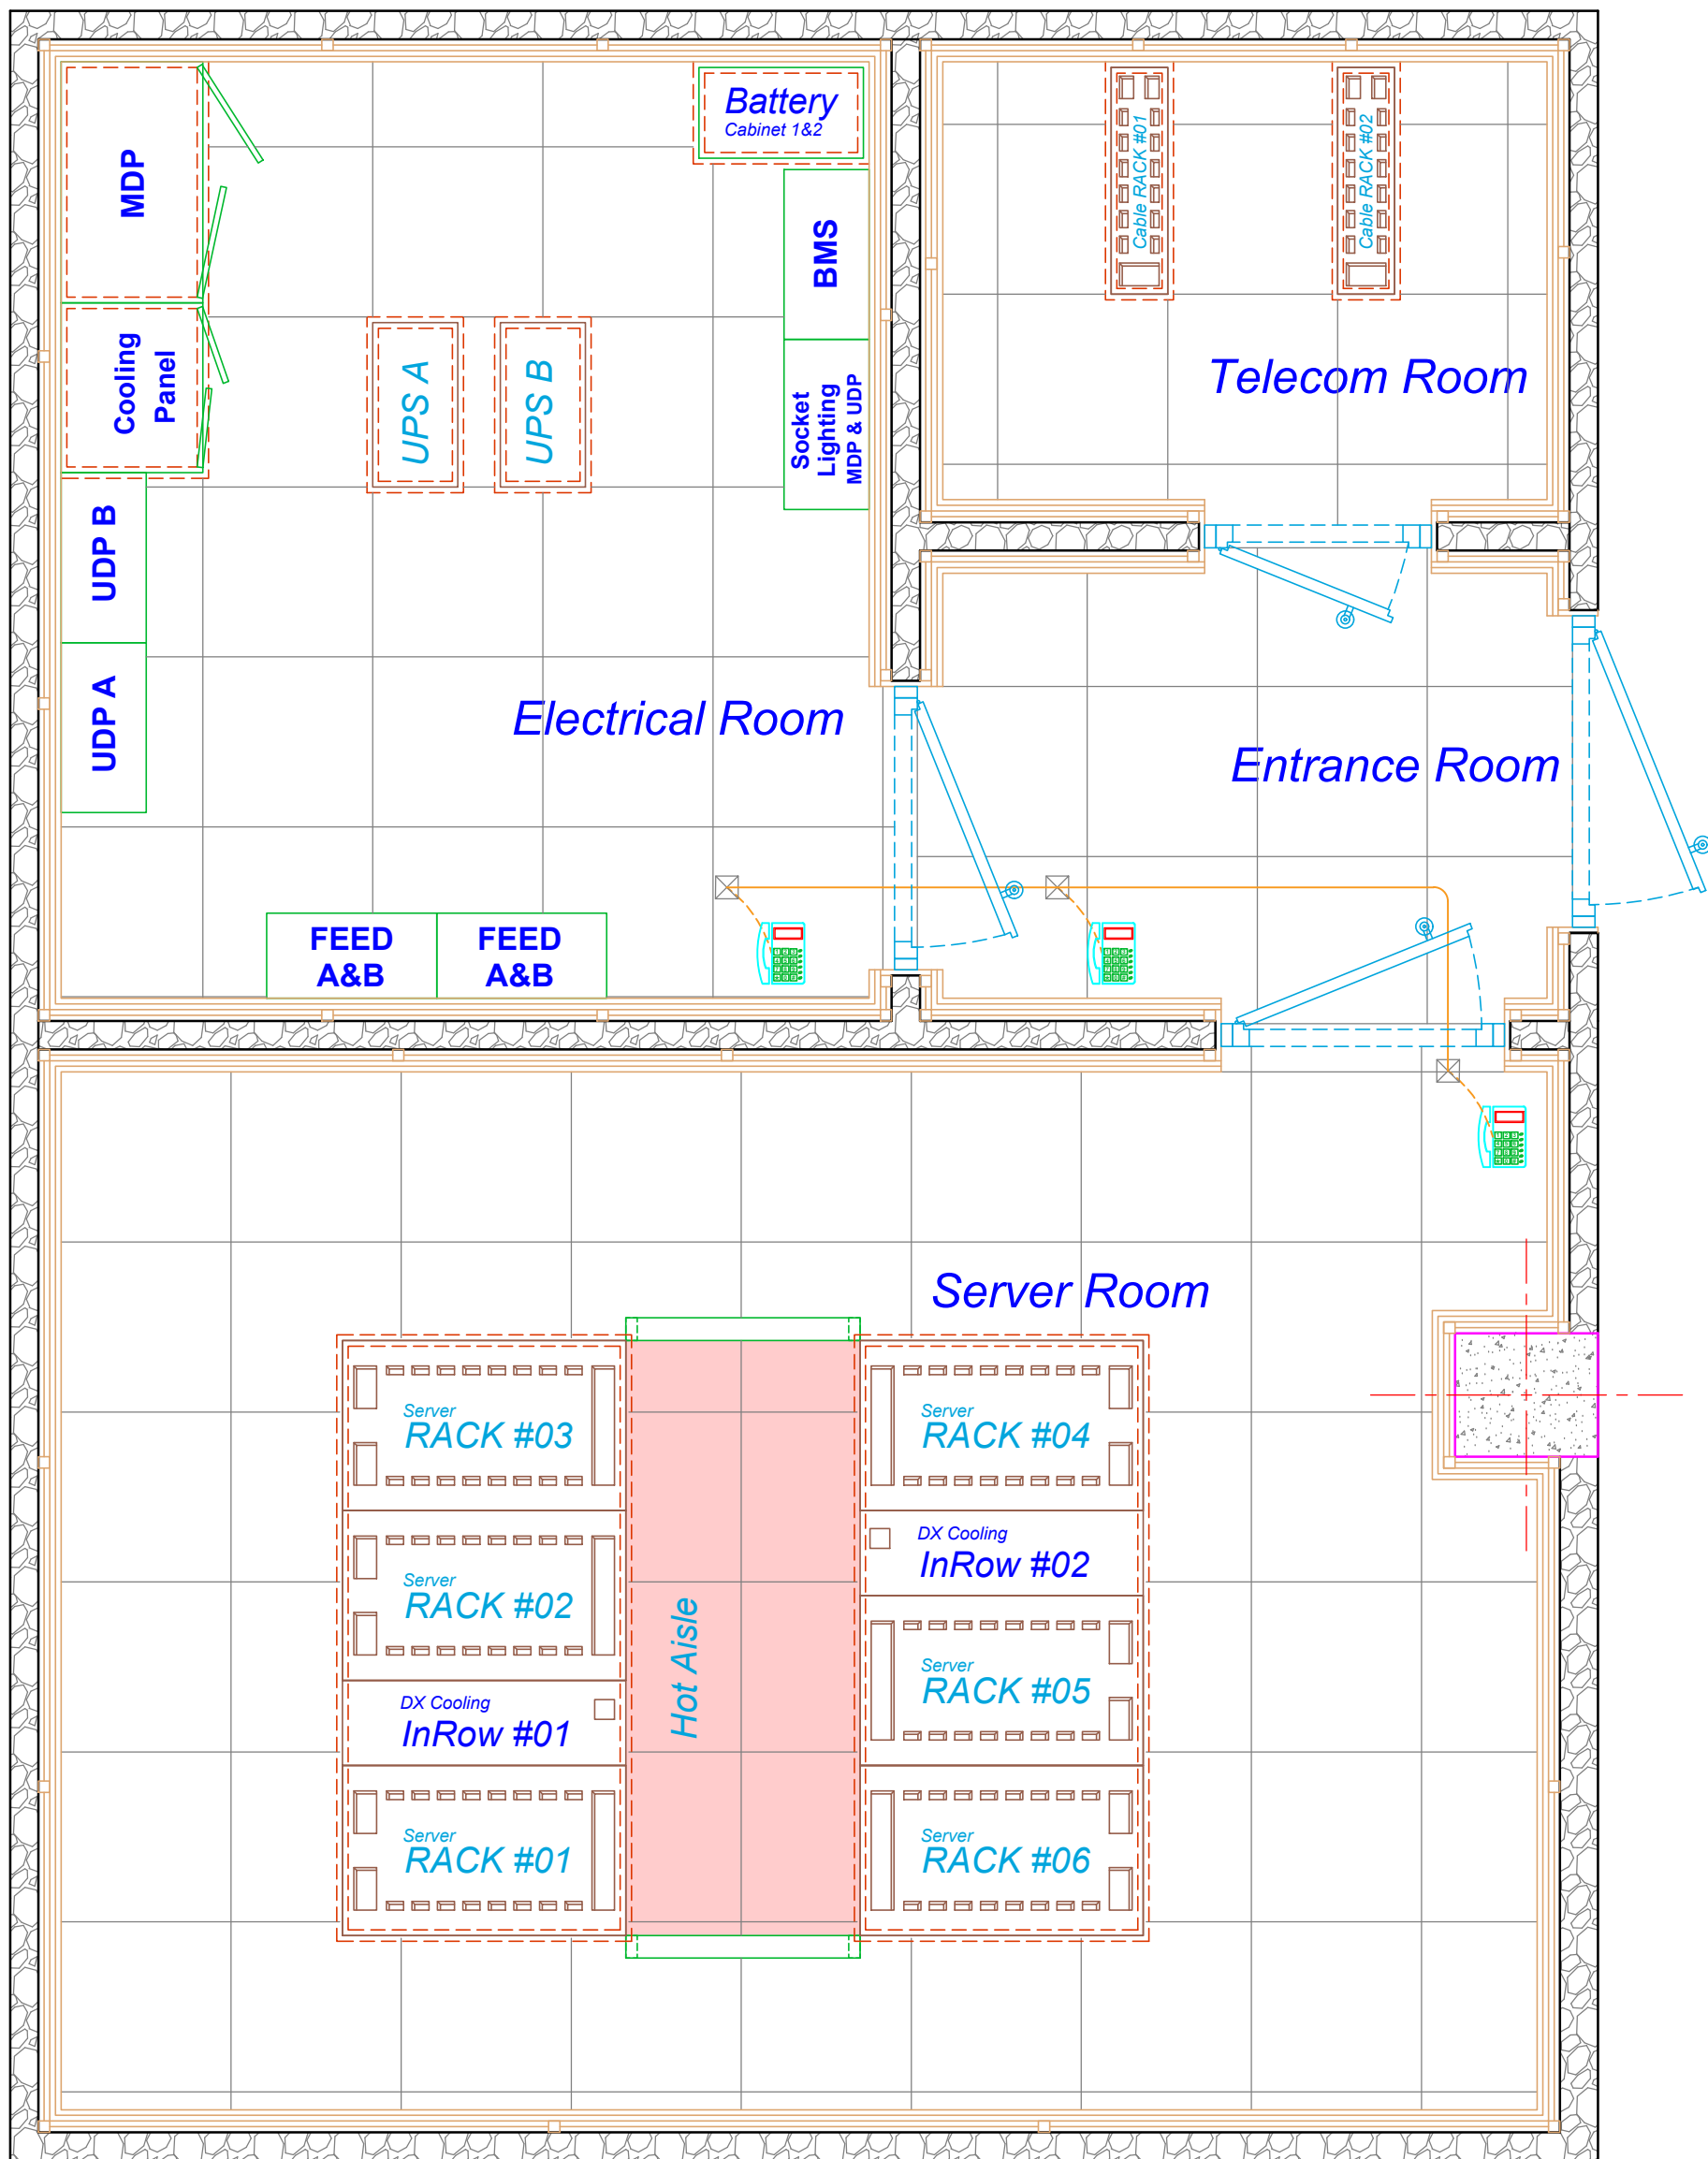

پلان مسیر لوله گذاری و کابل کشی خطوط ارتباطی تلفن

مقیاس : A3-1:25

Sheet No :	H-20
drawing Scale: 1:100	Type: H
Date : 99/02	Rev. : H/3

راهنمای نقشه :	
☒	باکس اتصال ۱۰ × ۱۰
	دستگاه تلفن
	کابل CAT 6

