


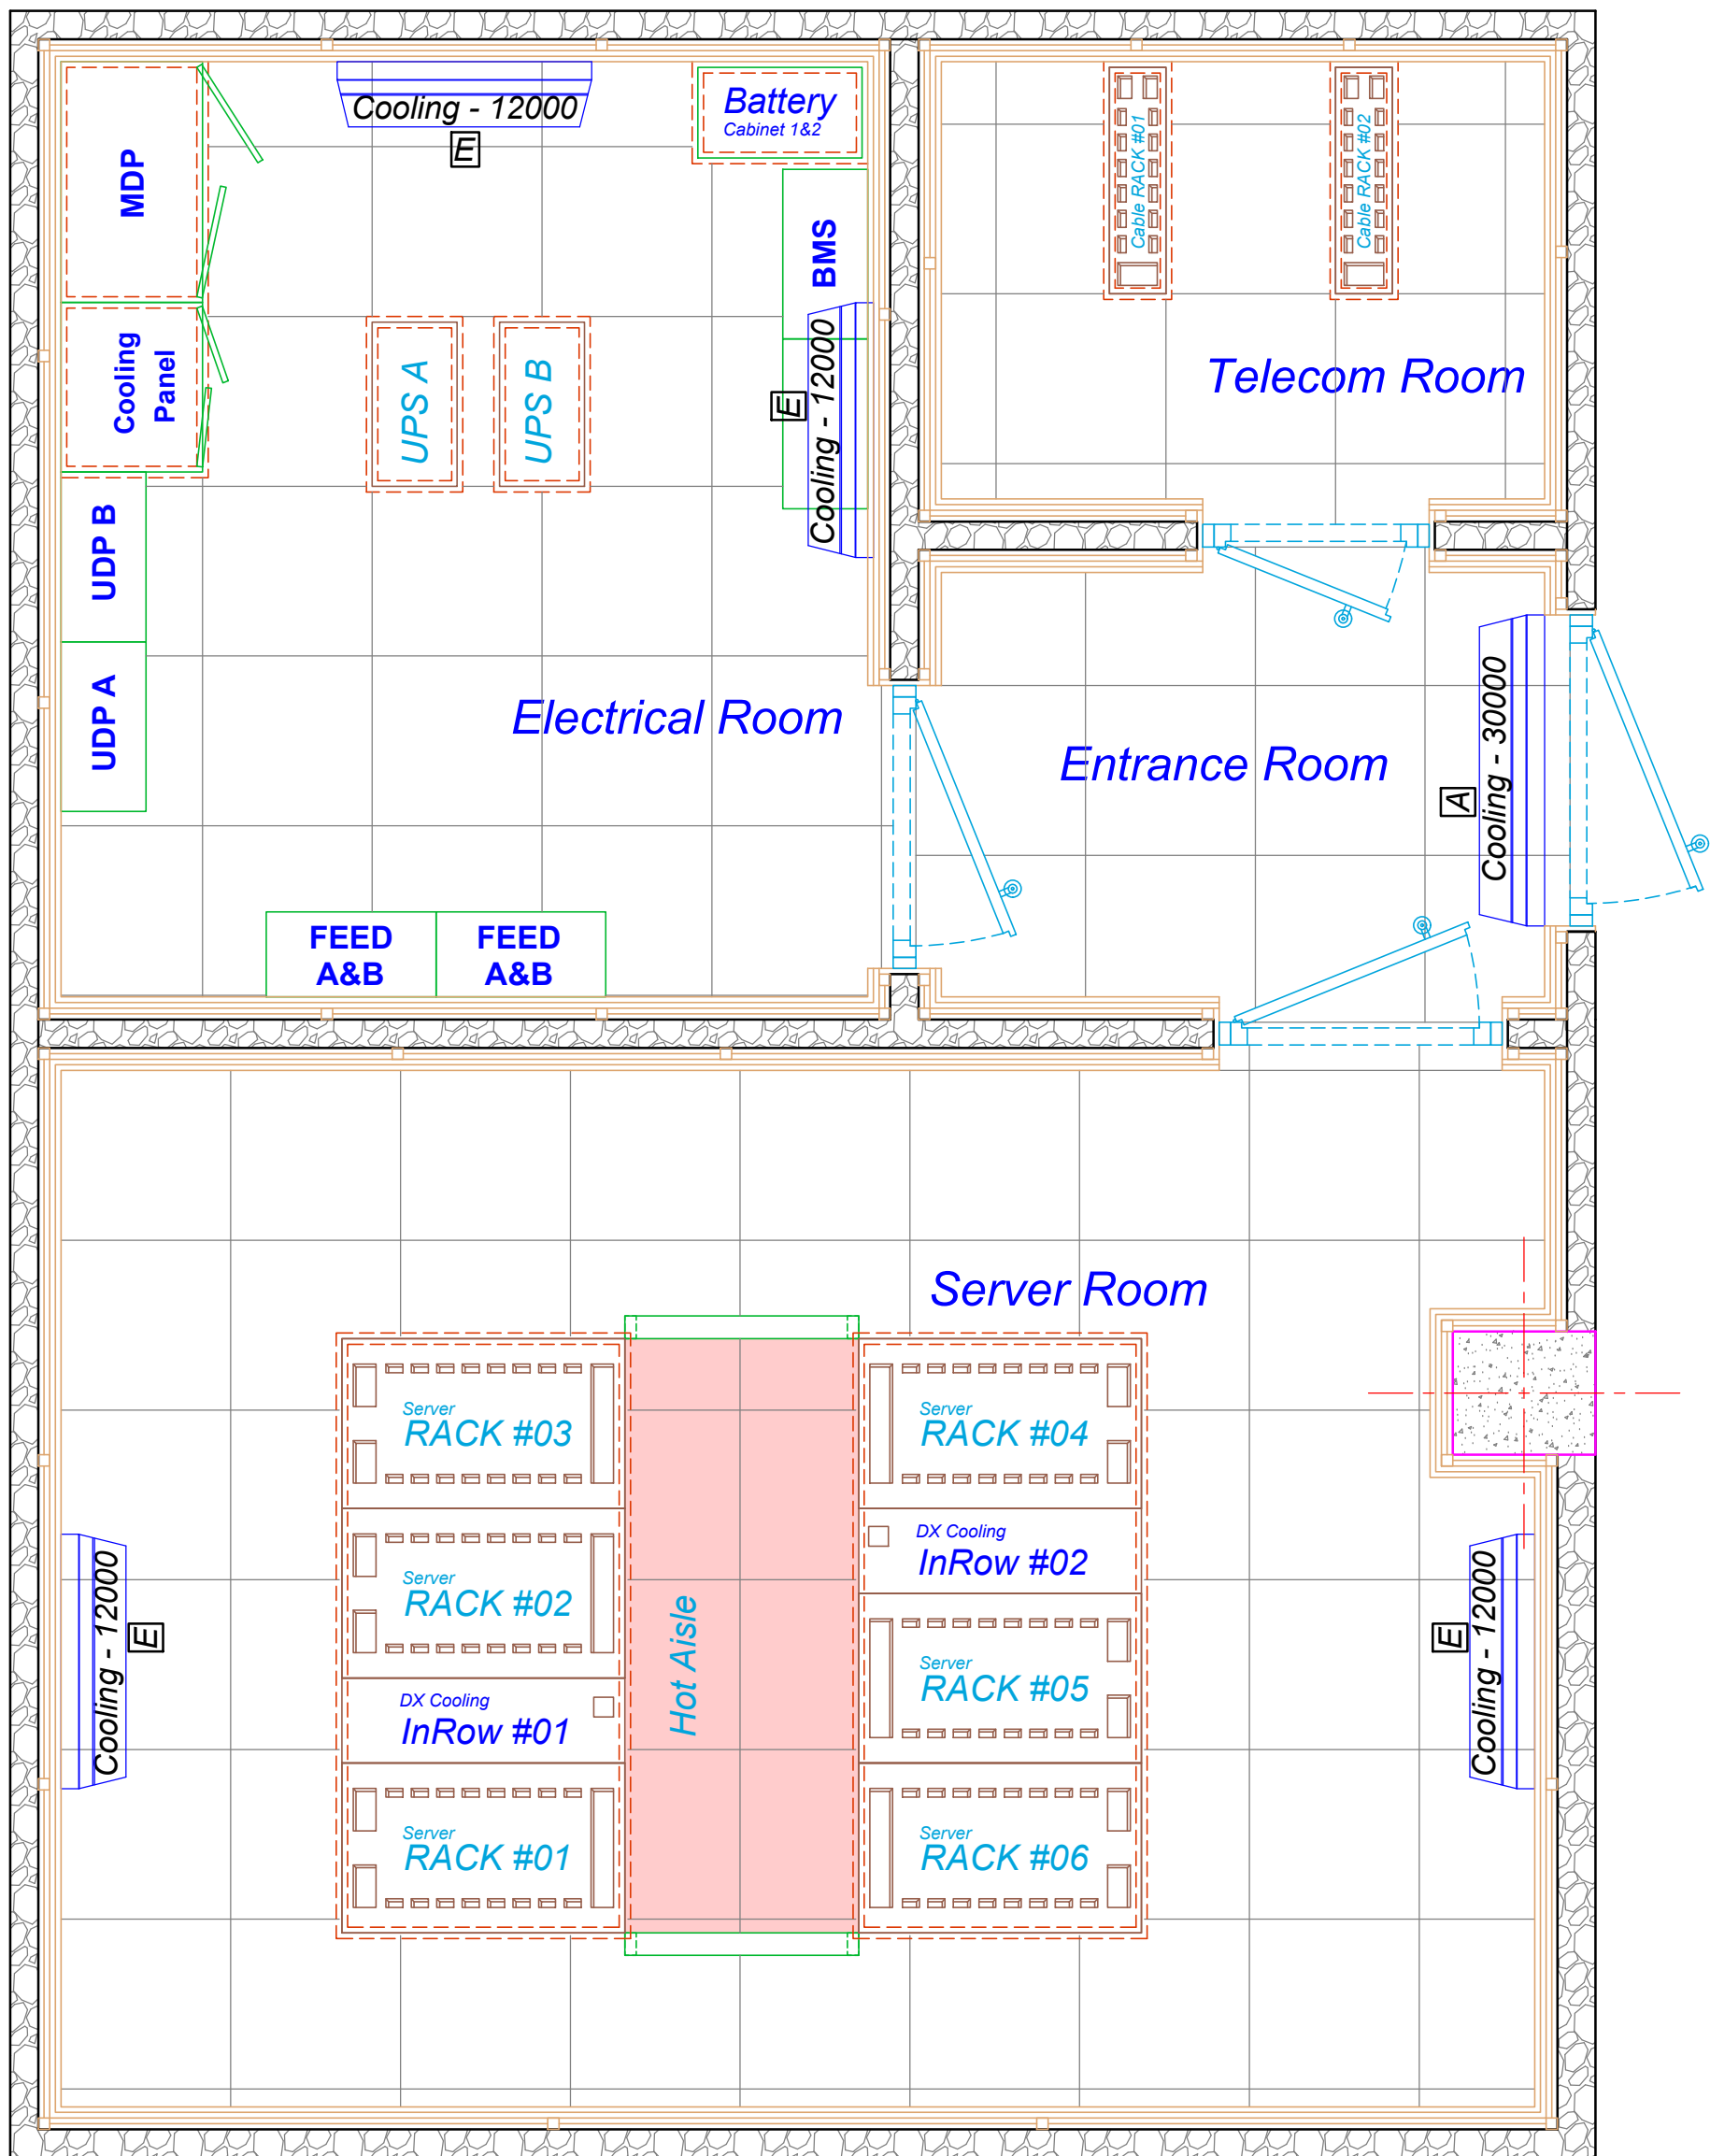

پلان مسیر لوله گذاری و کابل کشی کولرهای گازی

مقیاس : 1:25-A3

Sheet No : H-21	
drawing Scale: 1:100	Type: H
Date : 99/02	Rev. : H/3

راهنمای نقشه :	
	اسپلت ۱۲۰۰۰ BTU
	اسپلت ۳۰۰۰۰ BTU

