


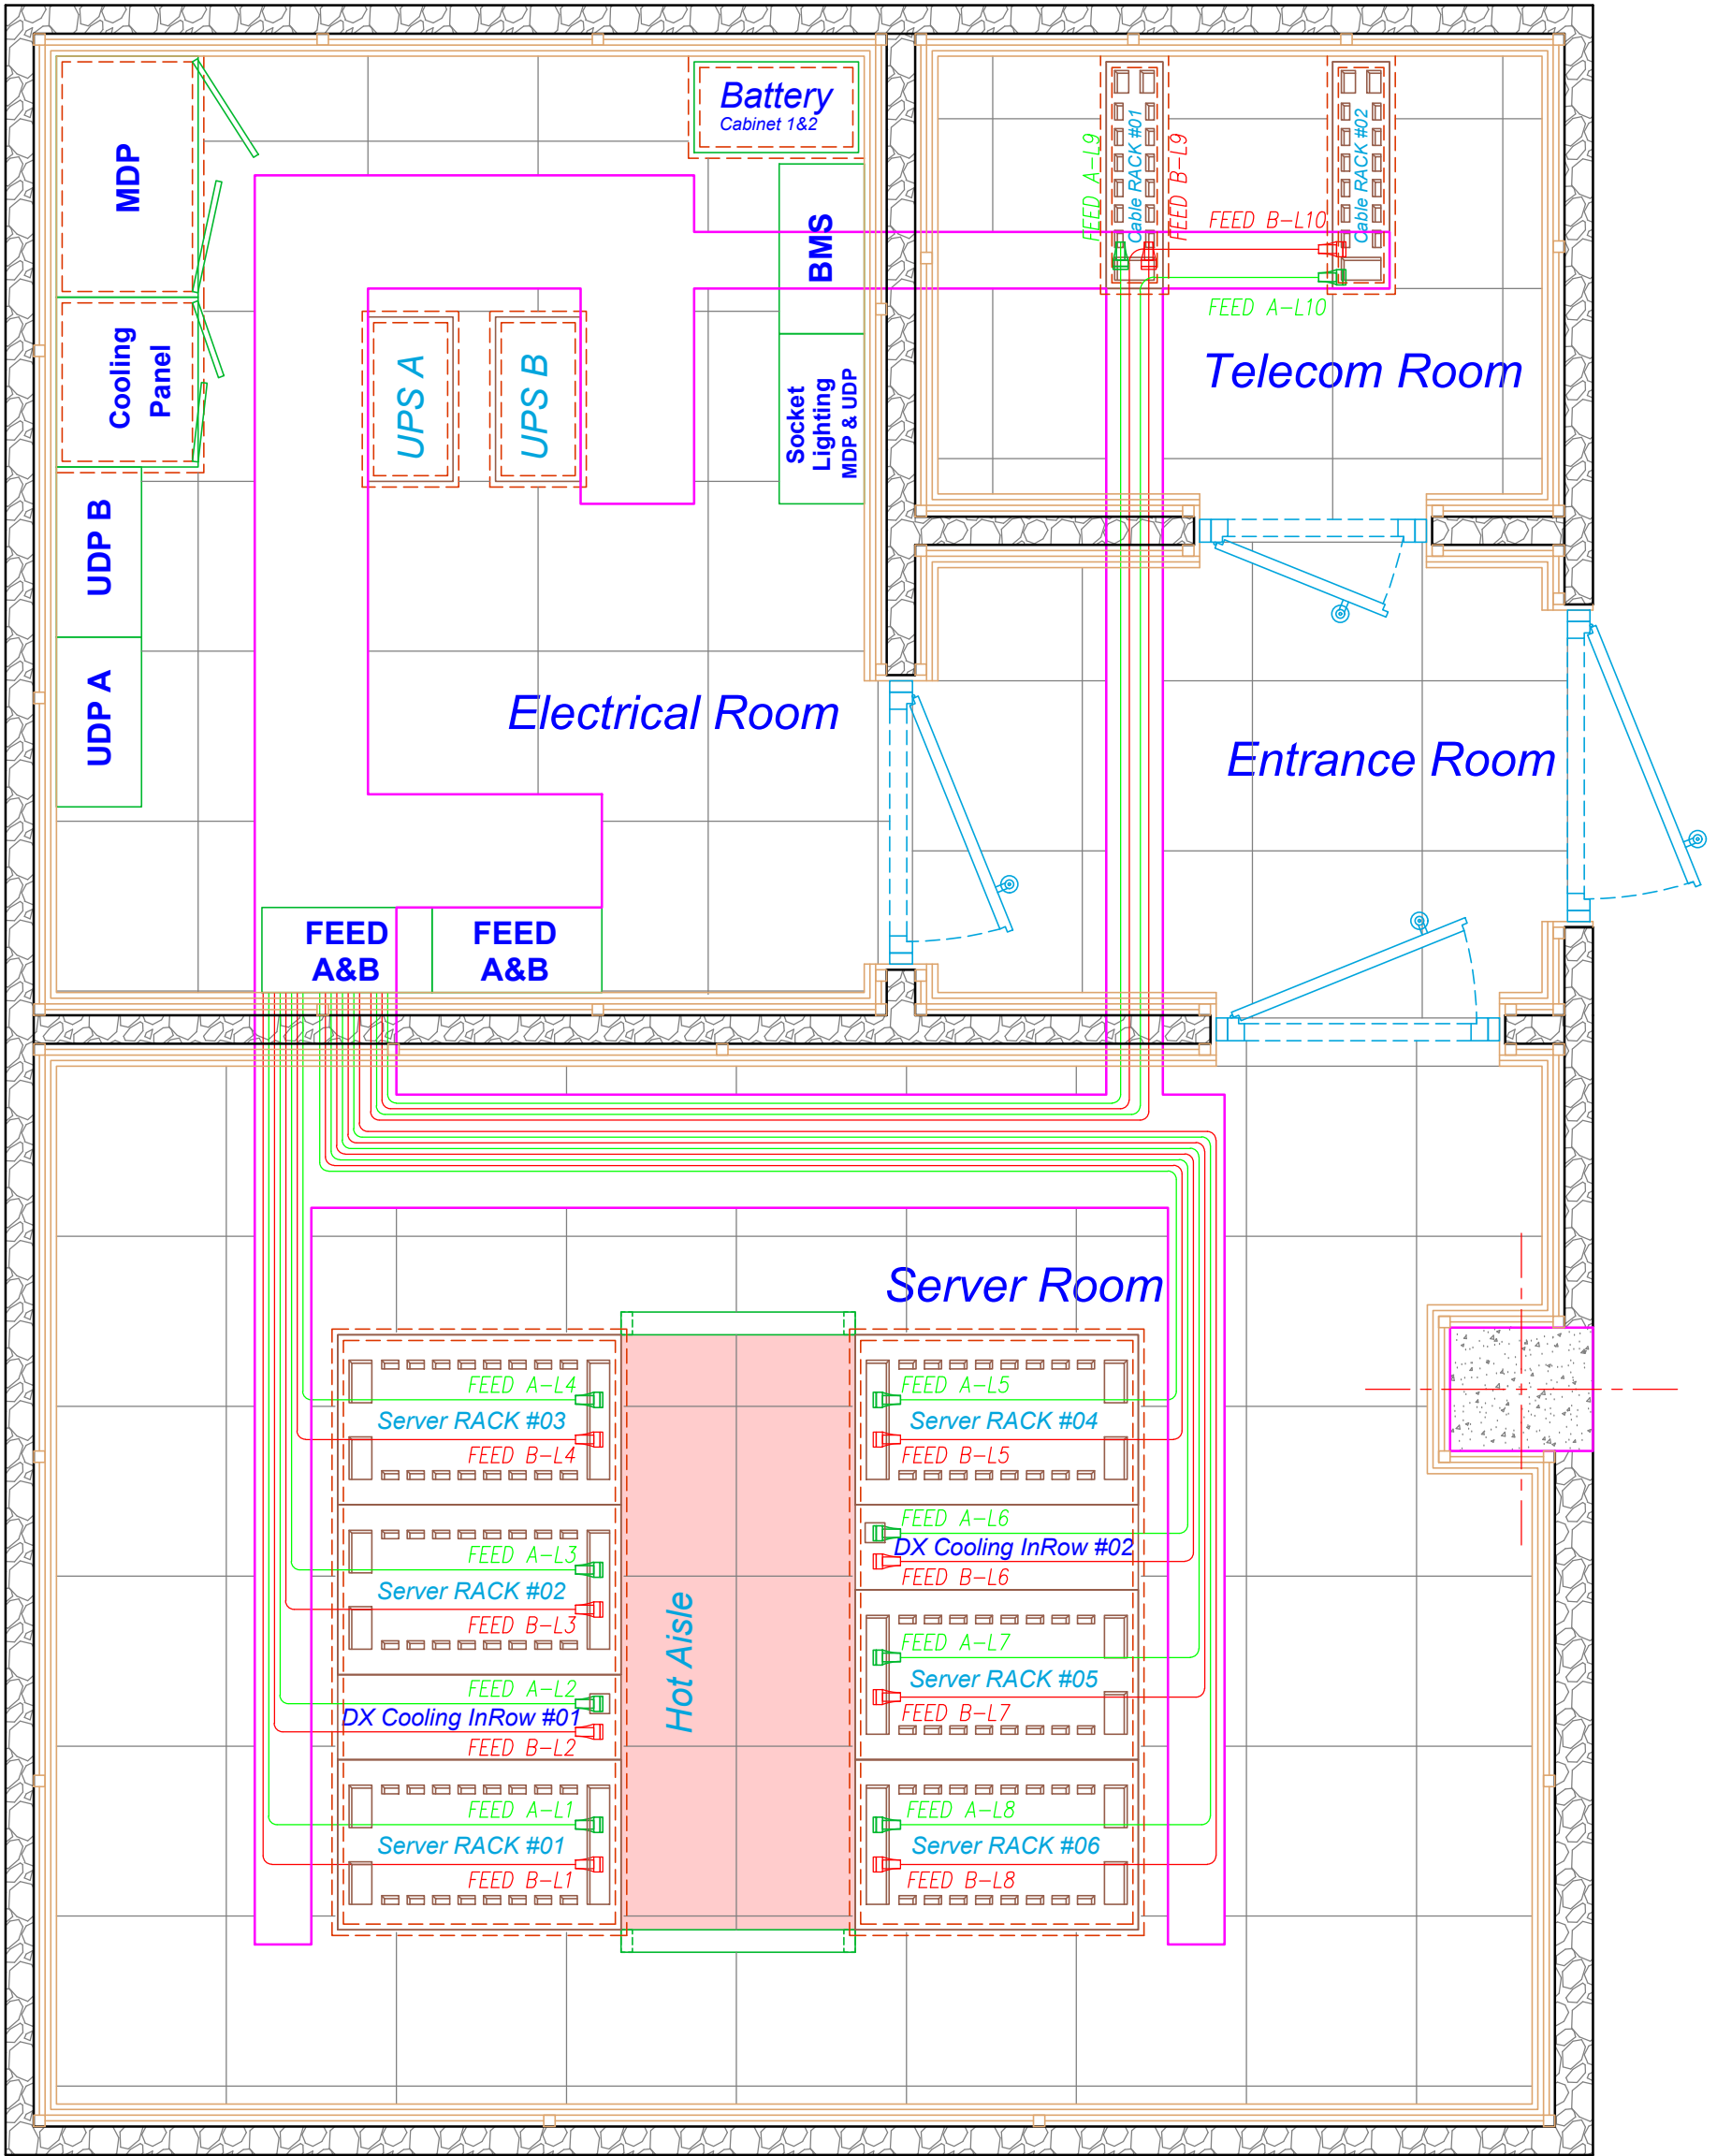

پلان کابل کشی فیدرهای رک

مقیاس : A3-1:25

Sheet No : H-22

drawing Scale: 1:100

Type: H

Date : 99/02

Rev. : H/3

راهنمای نقشه :



پریر برق صنعتی 32 A

پیمانکار:



کارفرما:

