


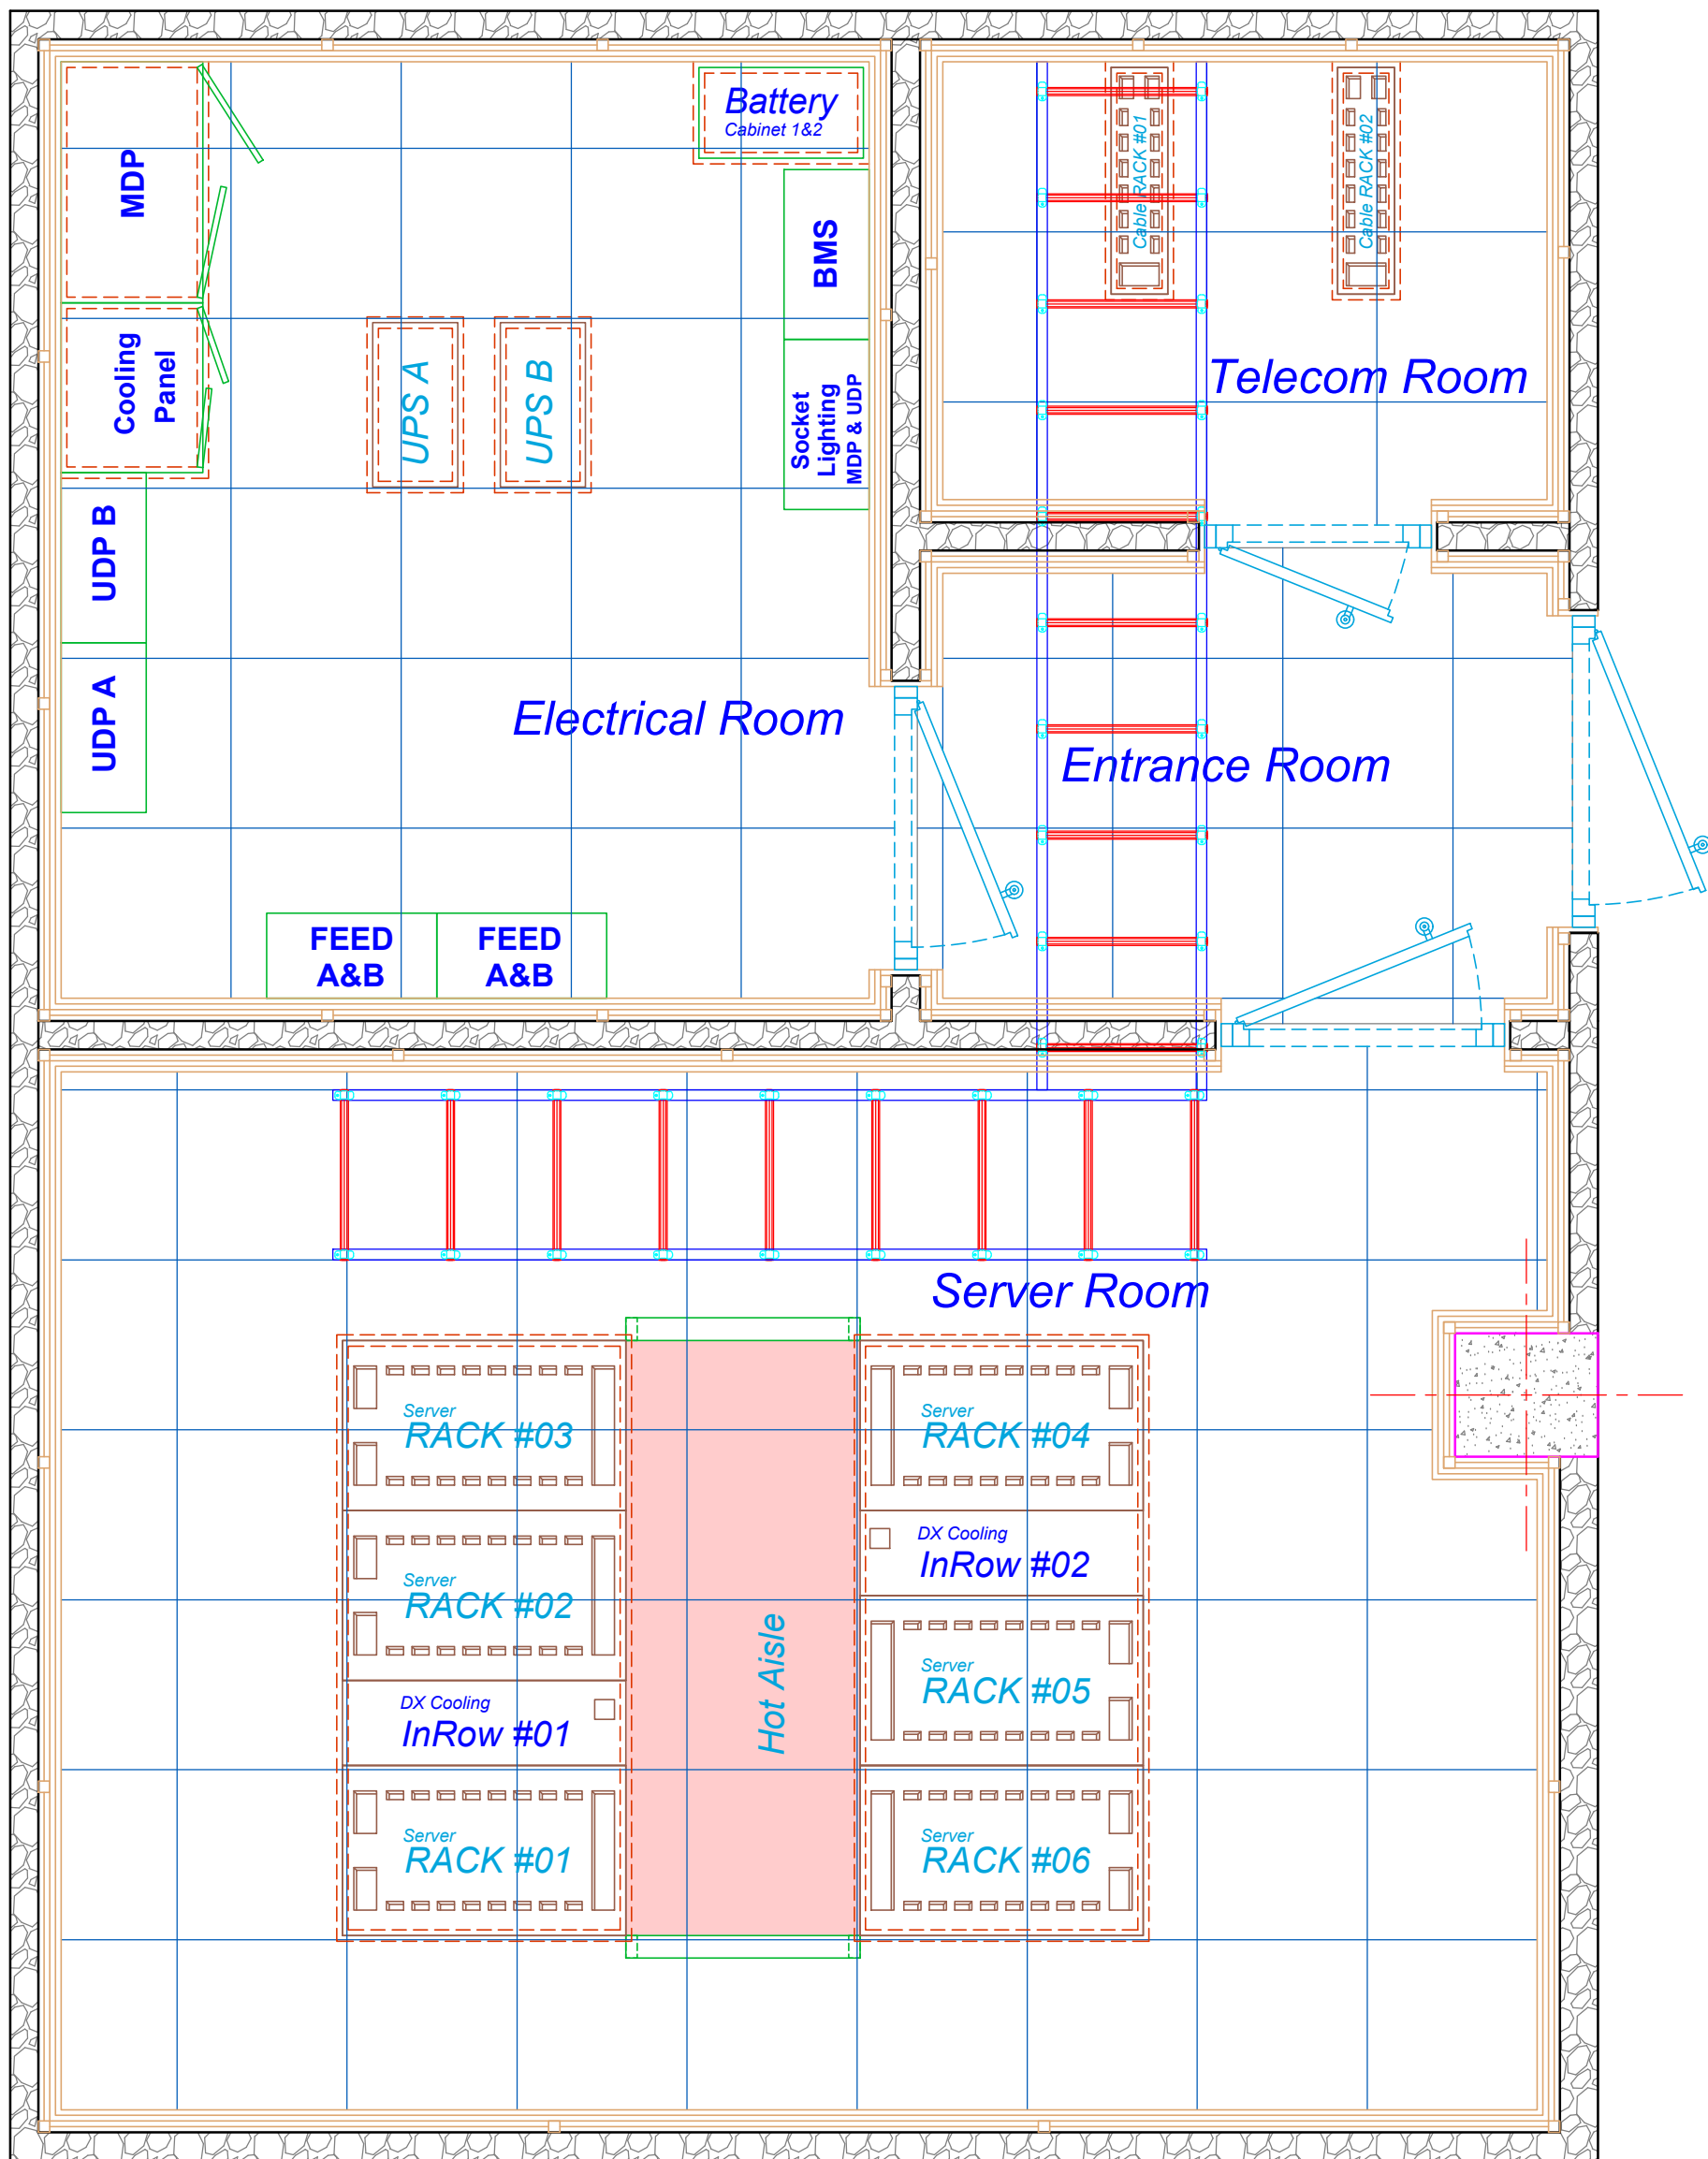

پلان لدر های مخابراتی (داخل سقف کاذب)

مقیاس : A3-1:25

Sheet No : H-23	
drawing Scale: 1:100	Type: H
Date : 99/02	Rev. : H/3

راهنمای نقشه :	
لدر NEC 60 Cm	II

