
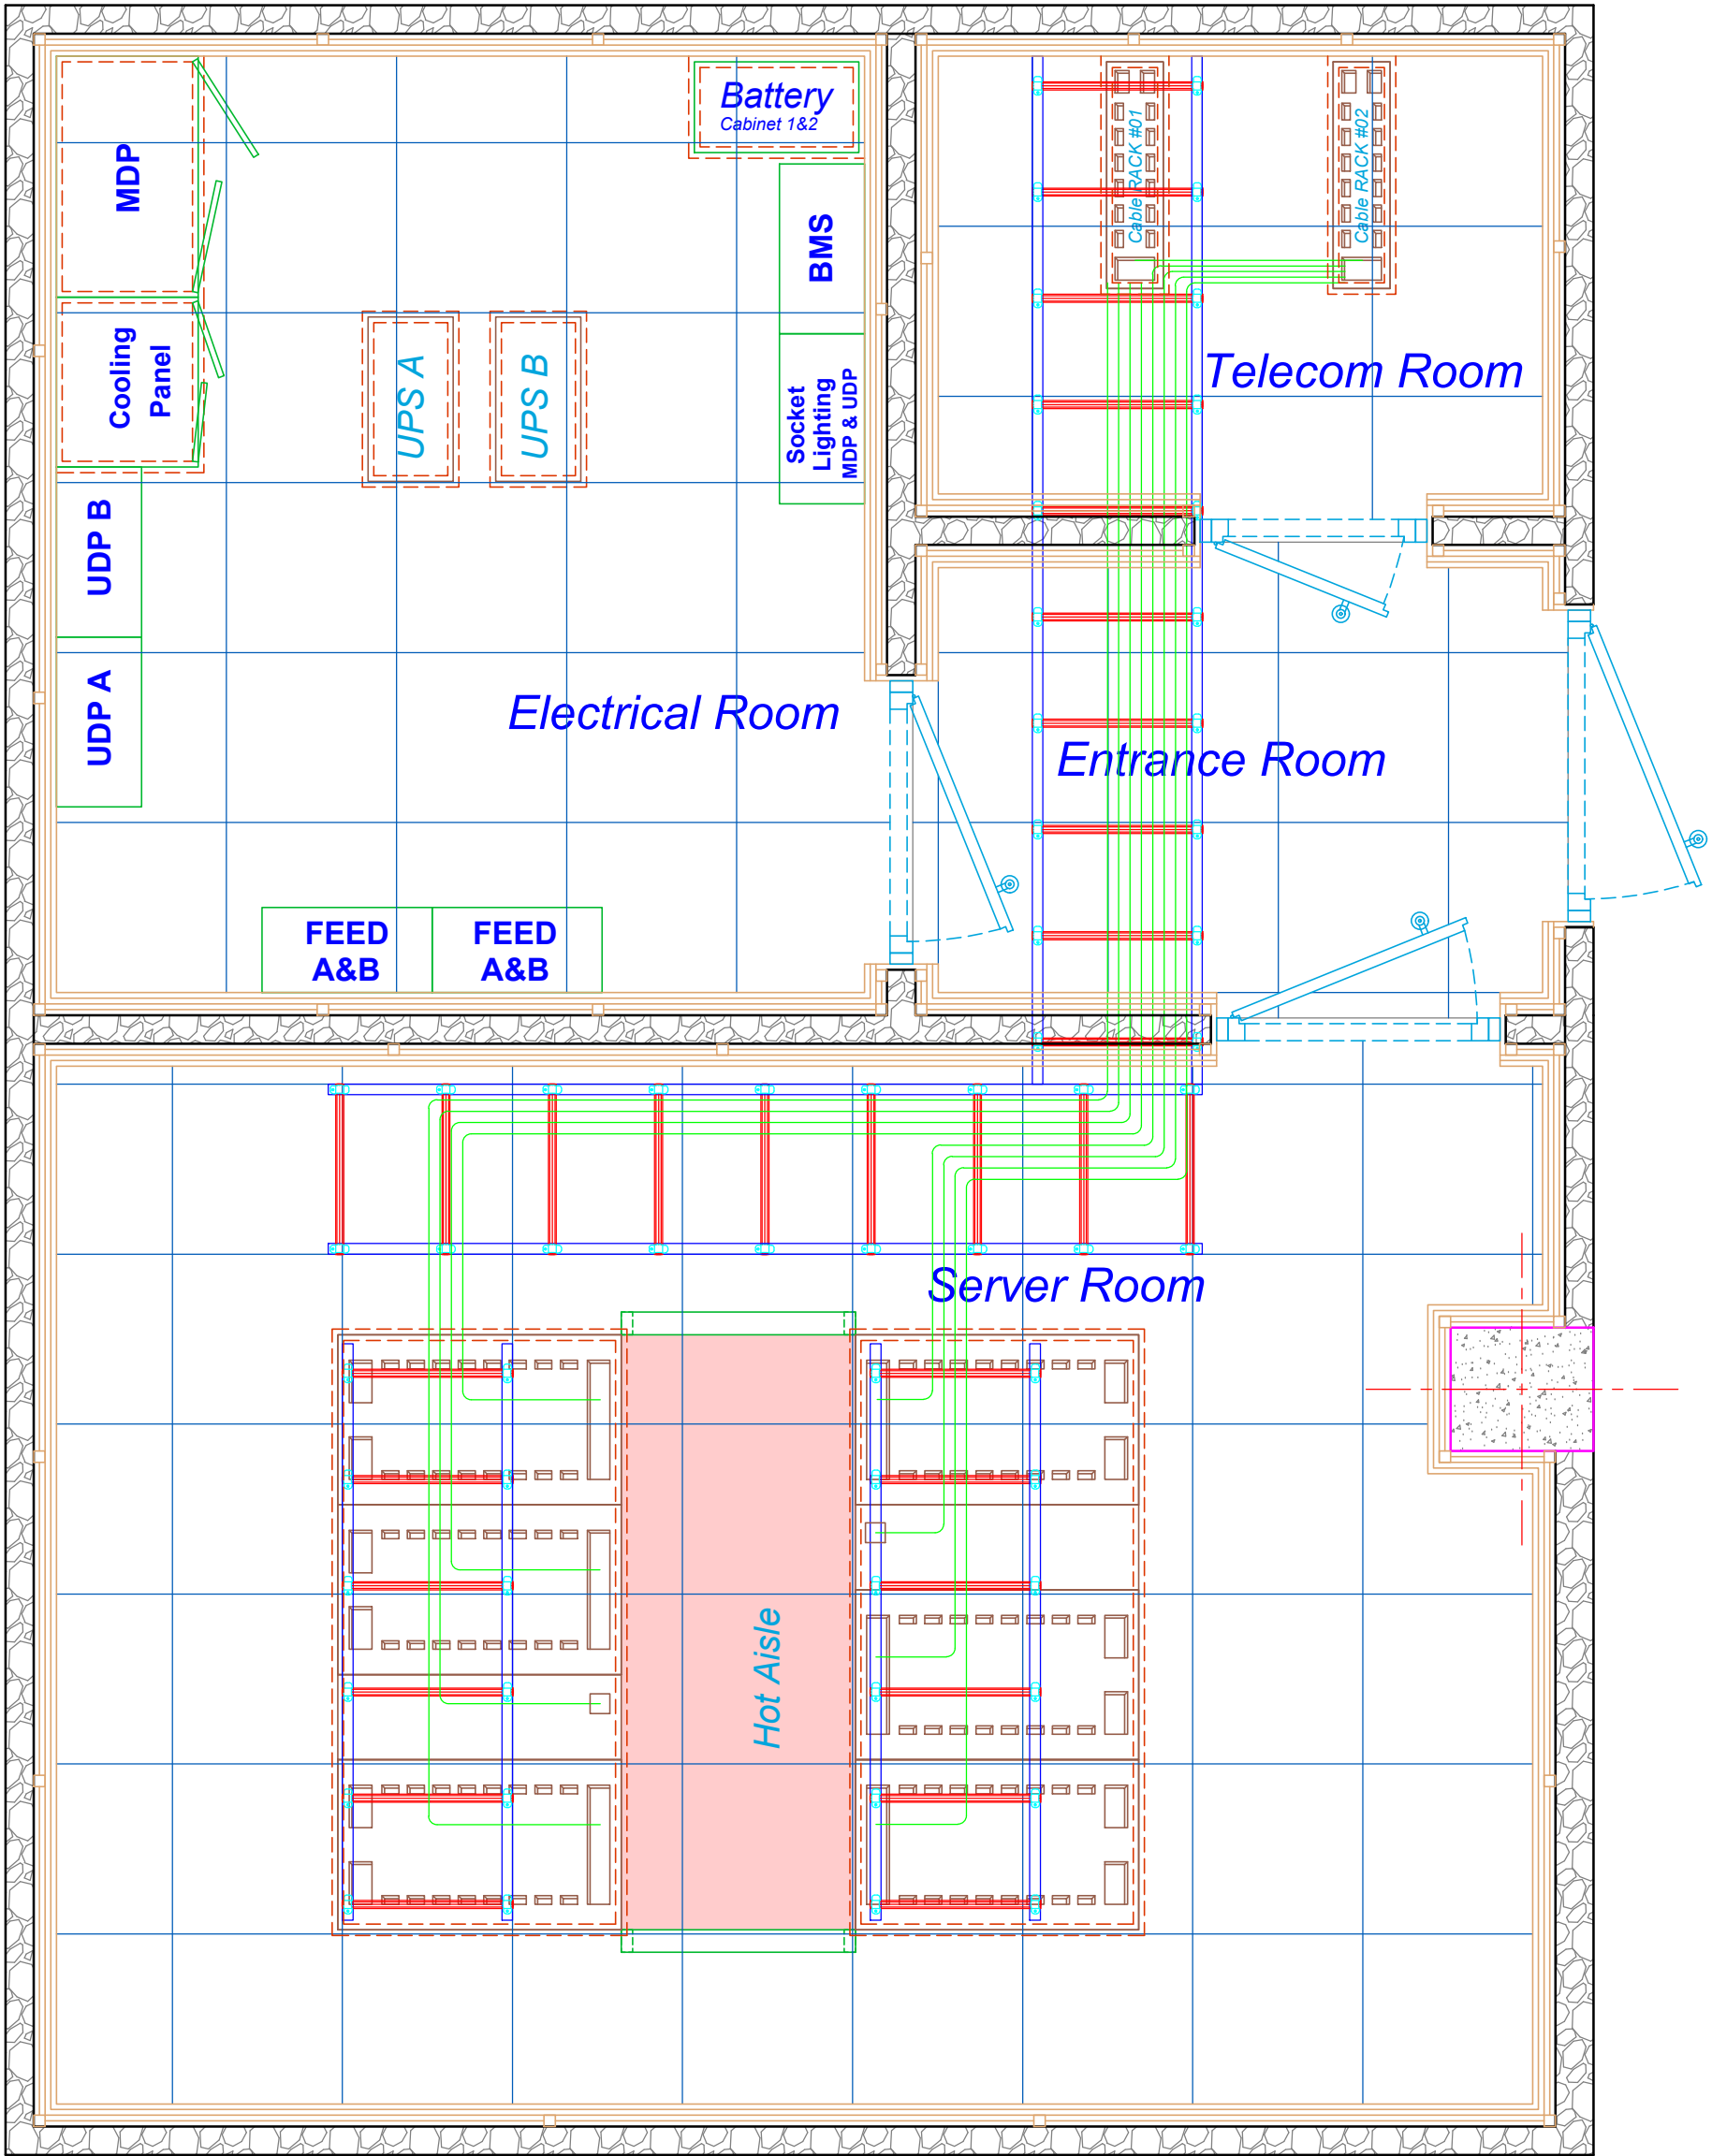


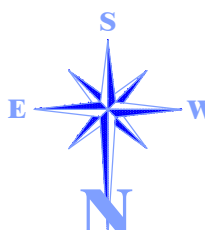

پلان کابل های فیبر نوری ارتباطی رک به رک

مقیاس : A3-1:25

Sheet No : H-26		راهنمای نقشه :		پیمانکار:		کارفرما:		راهنمای نقشه :			
drawing Scale: 1:100		Type: H		2 x Fiber Optic Cable M.M OM3 24 Core.							
Date : 99/02		Rev. : H/3				PPDP		Jey Oil Refining Co.			