
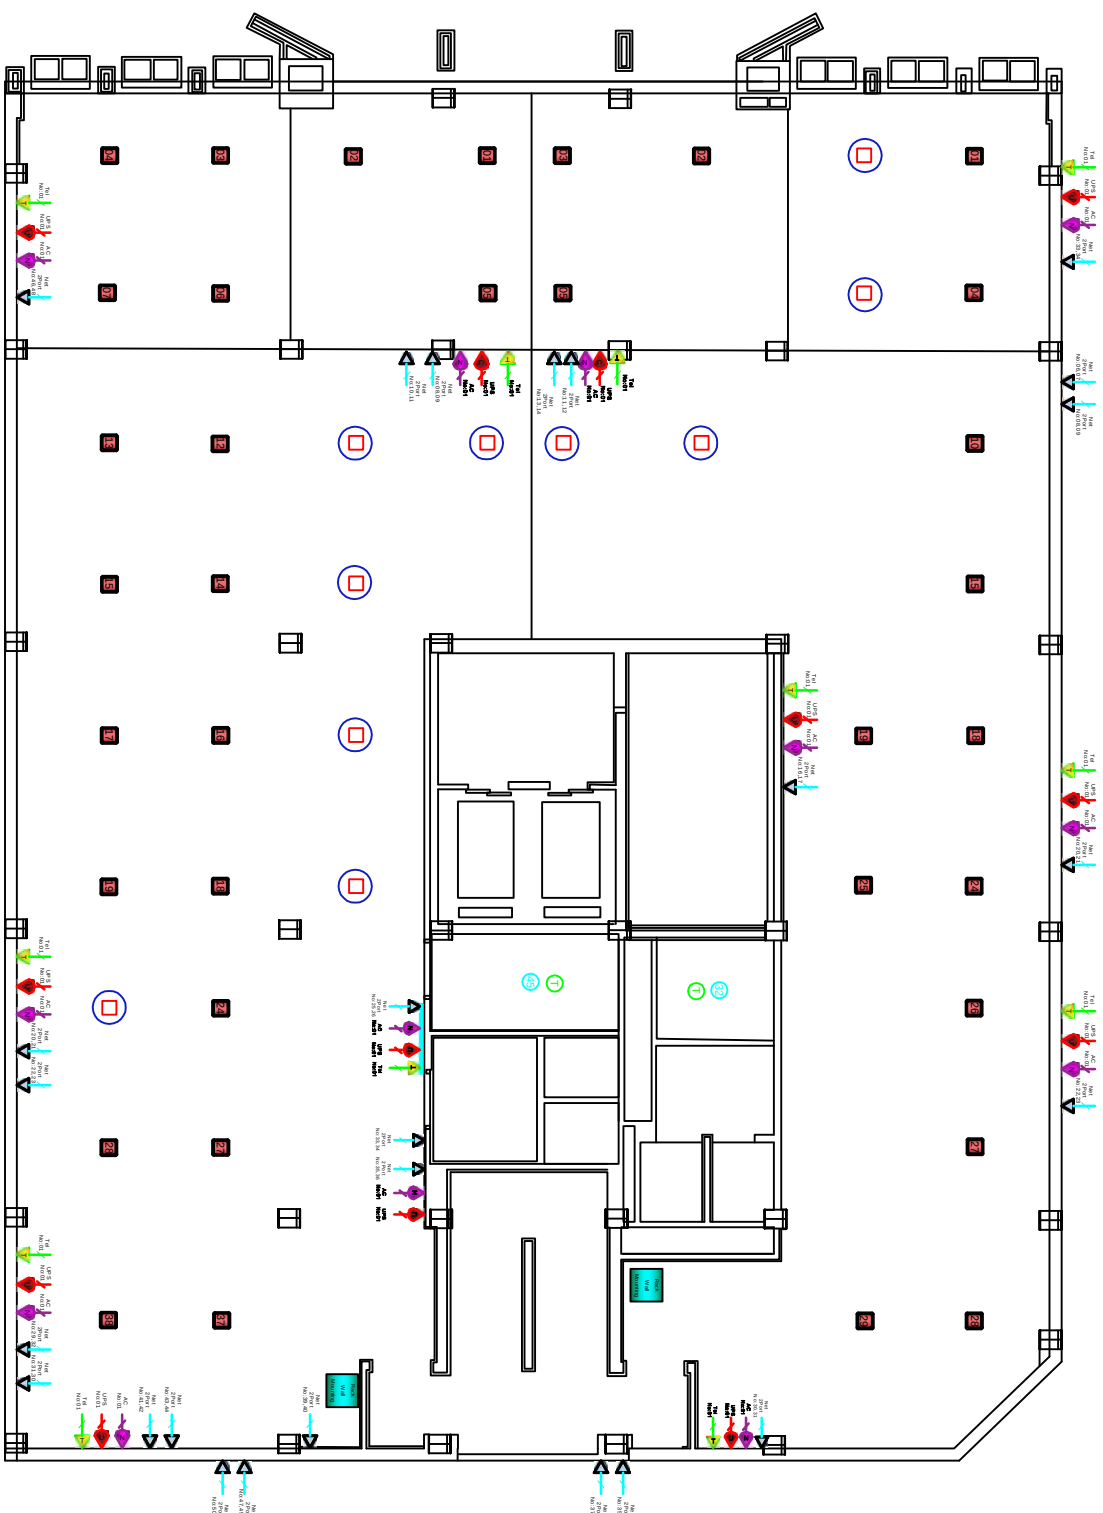


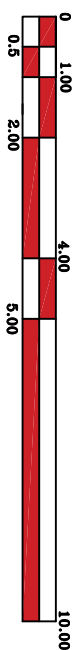

LEGEND:				
DESCRIPTION	SYMBOLS			
SYMBOL	TAG	DESCRIPTION	QTY.	
	-	رک دیواری	2	
	Net	نود و ششماره نصب شده بر روی داکت دیواری	26	
	TEL	سوکت تلفن نصب شده بر روی داکت	12	
	AC	پیریز برق برقی اس شده بر روی داکت	13	
	UPS	پسینر برق یو پی اس نصب شده بر روی داکت	13	
	-	پاکس کف خواب	35	
	-	پاکس فاقد نود	10	
	-	داکت افقی	-	
-	-	داکت عمودی	-	

Plan Third Floor-Location For :
Node(Telephone.Network.UPS.AC)